

Vép Város Önkormányzata Képviselő-testületének 9/2023. (VI. 1.) önkormányzati rendelete

a város helyi építési szabályzatáról és szabályozási tervéről szóló 9/2010. (IX.16.) önkormányzati rendelet módosításáról

Vép Város Önkormányzat Képviselő-testülete az épített környezet alakításáról és védelméről szóló 1997. évi LXXVIII. törvény 62. § (6) bekezdés 6. pontjában kapott felhatalmazás alapján, az Alaptörvény 32. cikk (1) bekezdés a) pontjában, Magyarország helyi önkormányzatairól szóló 2011. évi CLXXXIX. törvény 13. § (1) bekezdés 1. pontjában, valamint az épített környezet alakításáról és védelméről szóló 1997. évi LXXVIII. törvény 13. § (1) bekezdésben meghatározott feladatkörében eljárva, az épített környezet alakításáról és védelméről szóló 1997. évi LXXVIII. törvény 8. § (2) bekezdésében biztosított véleményezési jogkörében eljáró szervek véleményének kikérésével a következőket rendeli el:

1. §

A város helyi építési szabályzatáról és szabályozási tervéről szóló 9/2010. (IX.16.) önkormányzati rendelet 2. melléklete helyébe az 1. melléklet lép.

2. §

Ez a rendelet a kihirdetését követő 30. napon lép hatályba, és a kihirdetését követő 31. napon hatályát veszti.


Kovács Péter
polgármester




dr. Hoós Anna Katalin
jegyző

A rendelet 2023. június 1-én kihirdetésre került.


dr. Hoós Anna Katalin
jegyző



„2. melléklet

(A melléklet szövegét a(z) 9 2010(IX.16.) Önk.rend 2. melléklet.pdf elnevezésű fájl tartalmazza.)”

VÉP

VÁROS

SZABÁLYOZÁSI TERVE



Megállapítva:


9/2010. (IX.16.) Önk. rendelet

Módosító rendeletek:

14/2011. (IX.15.) Önk. rendelet
10/2014. (V.25.) Önk. rendelet
3/2017. (I.27.) Önk. rendelet
4/2018. (IV.27.) Önk. rendelet
8/2020. (VII.10.) Önk. rendelet
4/2022. (III.3.) Önk. rendelet
12/2022. (VIII.30) Önk. rendelet
9/2023. (VI.1.) Önk. rendelet

RÁPLI ÉPÍTÉSZIRODA

• SZELVÉNYEK ÁTTEKINTŐ ÁBRÁJA •

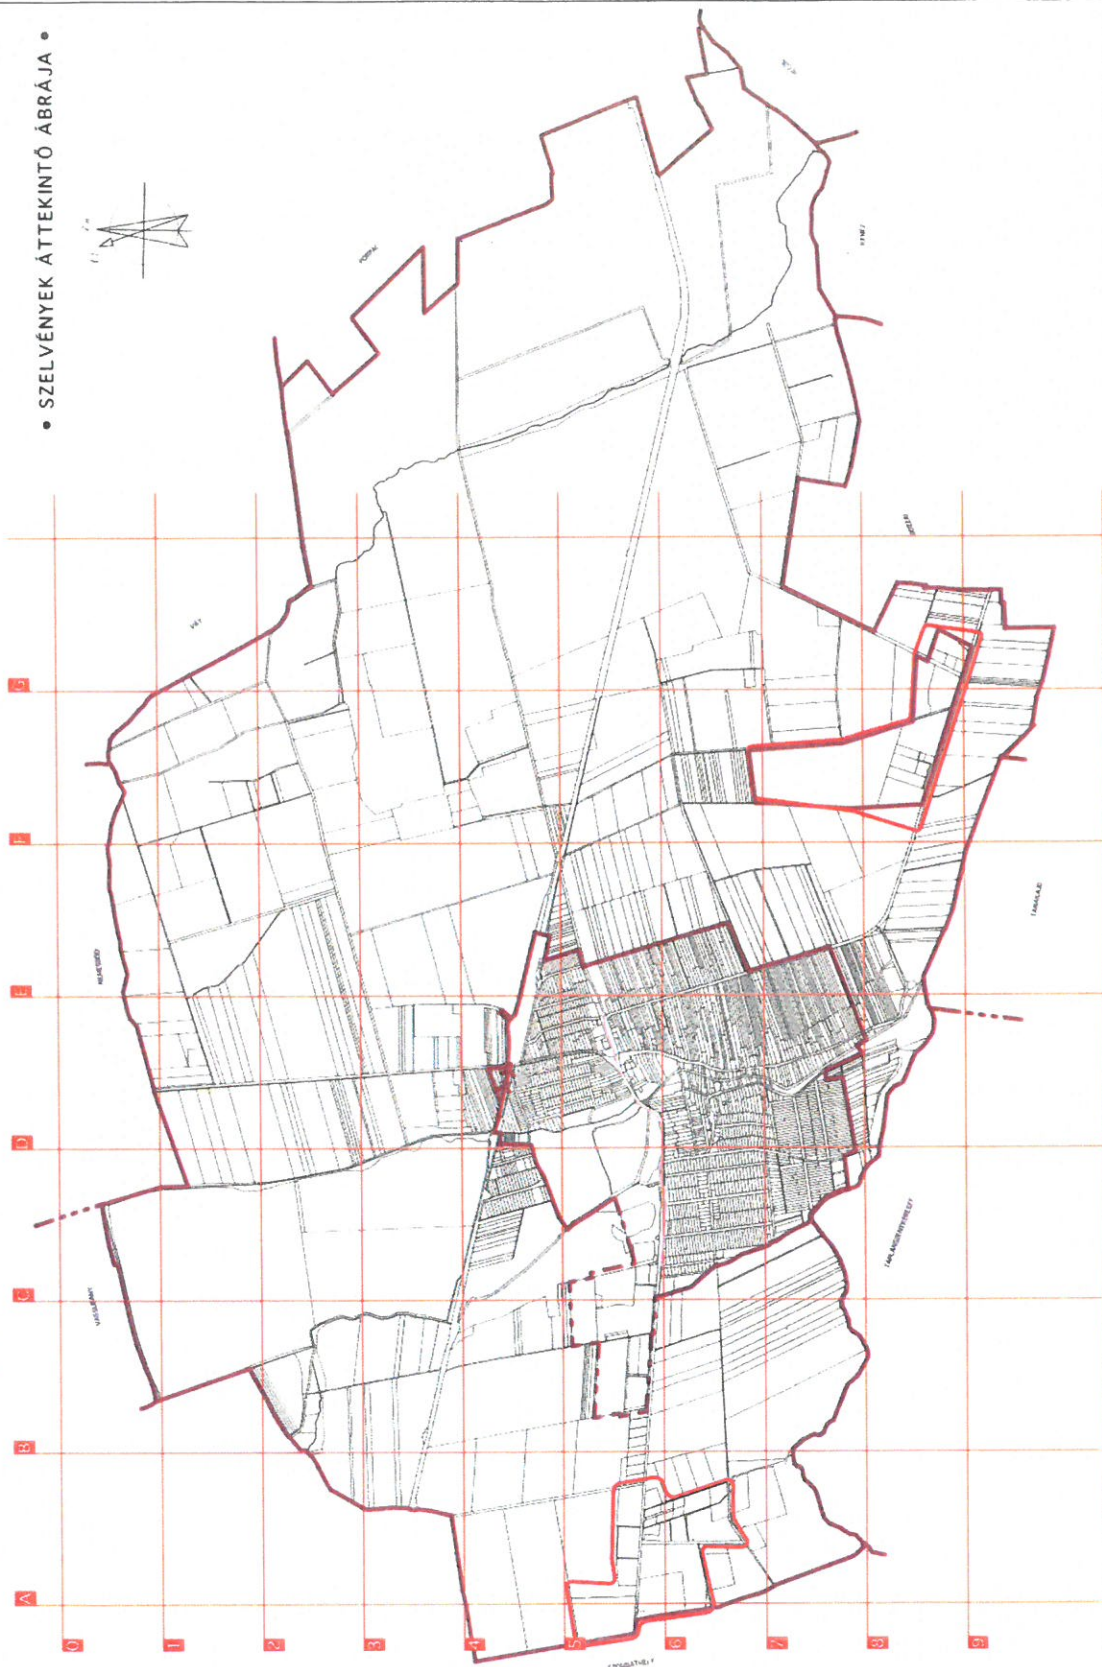

Negyzet:  VÉP VÁROS ÖNKORMÁNYZATA 8751 VÉP Rákóczi F. u. 8.	Tervező:  RÁPLI ÉPÍTÉSZIRODA 9700 SZOMBATHELY Weiner Károly u. 31. iroda@rapl-epitesziroda.hu rapl-epitesziroda.hu	Munka megnevezése: Vép város településrendezési tervének módosítása Tervezés megnevezése: Szabályozás terv szelvények áttekintő térképe Eljárás szabálya: Elfogadott rendelet Megjegyzés: A terv állami alapadatok felhasználásával készült.	Munkaszám: RV141 Méret: M 1:30 000 Dátum: 2023.06.1. Revizor: AT_1	Módszeri rendelet: 9/2010. (IX. 16.) Önk. r. Módosító rendelet: 9/2023. (VI. 1.) Önk. r. Feladatok: Ráplai Pál településrendezési tervező TIT 18-0047, É 18-0047 Munkatárs: Horváth Valéria tervező
--	--	--	--	---

VÉP


VÁROS SZABÁLYOZÁSI TERVE


JELKULCS

A TERÜLETI HASZNÁLÁSI MÓDOK			
I.	BÉRFÉRSÉRE SZÁNT TERÜLETEK	MÉGLÉVŐ	TERVEZETT
	LAKÓTERÜLET		
	FALUSIAS LAKÓTERÜLET ÉS ÖVEZETI JELE	16-02-12	16-03-01
	KERTVÁROSAS LAKÓTERÜLET ÉS ÖVEZETI JELE	16-02-10	
	KISVÁROSAS LAKÓTERÜLET ÉS ÖVEZETI JELE	16-03-13	
	VEGETERÜLET		
	TELPILESZŐPONTI VEGYES TERÜLET ÉS ÖVEZETI JELE	16-02-02	
	GAZDASÁGI TERÜLET		
	KERESKEDELMI SZOLGÁLTATÓ TERÜLET ÉS ÖVEZETI JELE	06-01-03	
	IPARI ÖVEZETI JELE	06-01-01	
	KÜLÖNLEGES TERÜLET		
	MEZŐGAZDASÁGI ÉPÍTÉSI TERÜLET (MAJOR)	06-01-01	
	OKTATÁSI KOZPONT TERÜLETE	06-01-01	
	SPORTKOZPONT TERÜLETE	06-01-01	
	KÖZTÖRNETŐ TERÜLETE	06-01-01	
	HULLADEKGAZDALKODÁSI TERÜLET	06-01-01	
	KUTATÁS-FEJLESZTÉSI TERÜLET	06-01-01	
II.	BÉRFÉRSÉRE NEM SZÁNT TERÜLETEK	MÉGLÉVŐ	TERVEZETT
	KÖZLEKEDÉSI-KÖZMŰ TERÜLET		
	ALTALÁNOS KÖZLEKEDÉSI ÉS KÖZMŰTERÜLET	06-01-01	
	VASÚTERÜLET	06-01-01	
	PARKOLÓ ÉS JÁRGÁNYÁLLÓZÁS HÉTFÉRSÉRE SZÁNT ZÖLDTERÜLETI JELE KÖZLEKEDÉSI TERÜLET	06-01-01	
	ZÖLDTERÜLET		
	ZÖLDTERÜLET KÖZPARK	06-01-01	
	ZÖLDTERÜLET SPORTPÁLYA	06-01-01	
	ERDŐTERÜLET		
	GAZDASÁGI ERDŐTERÜLET	06-01-01	
	VÉDELMI ERDŐTERÜLET	06-01-01	
	ARTERI GALÉRIA - ERDŐTERÜLET	06-01-01	
	EGÉSZSÉGÜGYI, SZOCIÁLIS, TURISZTIKAI - ERDŐTERÜLET	06-01-01	
	MEZŐGAZDASÁGI TERÜLET		
	ALTALÁNOS MEZŐGAZDASÁGI TERÜLET	06-01-01	
	KÖRLELTÖZÖTT HASZNÁLATU MEZŐGAZDASÁGI VEDŐTERÜLET	06-01-01	
	GYEPTERÜLET, LEGELTETÉSI - KASZÁLO TERÜLET	06-01-01	
	KERT, GYÜMÖLCSÖS TERÜLET	06-01-01	
	VÍZGAZDALKODÁSI TERÜLET		
	FOLYÓ- ÉS ÁLLÓVÍZKEDRE ÉS PARTJA	06-01-01	
	IVÓVÍZBÁZIS, VÍZMŰTERÜLET	06-01-01	
	KÖZELI VÍZTŐL CSATOLNÁK, ÁRKOZ KEDRE ÉS PARTI SAVJA	06-01-01	
	KÜLÖNLEGES TERÜLET		
	MEGÚJULÓ ENERGIAFORRÁSOK HASZNOSÍTÁSÁNAK CÉLJÁRA SZOLGÁLÓ TERÜLET	06-01-01	

[illegible]

VASSURÁ

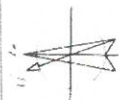

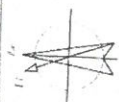

RÁNY

Mgy

gar

K.L.

Má

Má

Eg

K.L.

Má

Má

Eg

RÁPLI
ÉRTÉKELŐ


VÉP VÁROS SZABÁLYOZÁSI TERVE

M = 1 : 2500

K.L.



K.I.

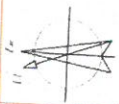

Má

Eg


Má

Má

Mgy

VÉP VÁROS SZABÁLYOZÁSI TERVE M = 1 : 2500

RAPLI
ÉRTÉKELŐ

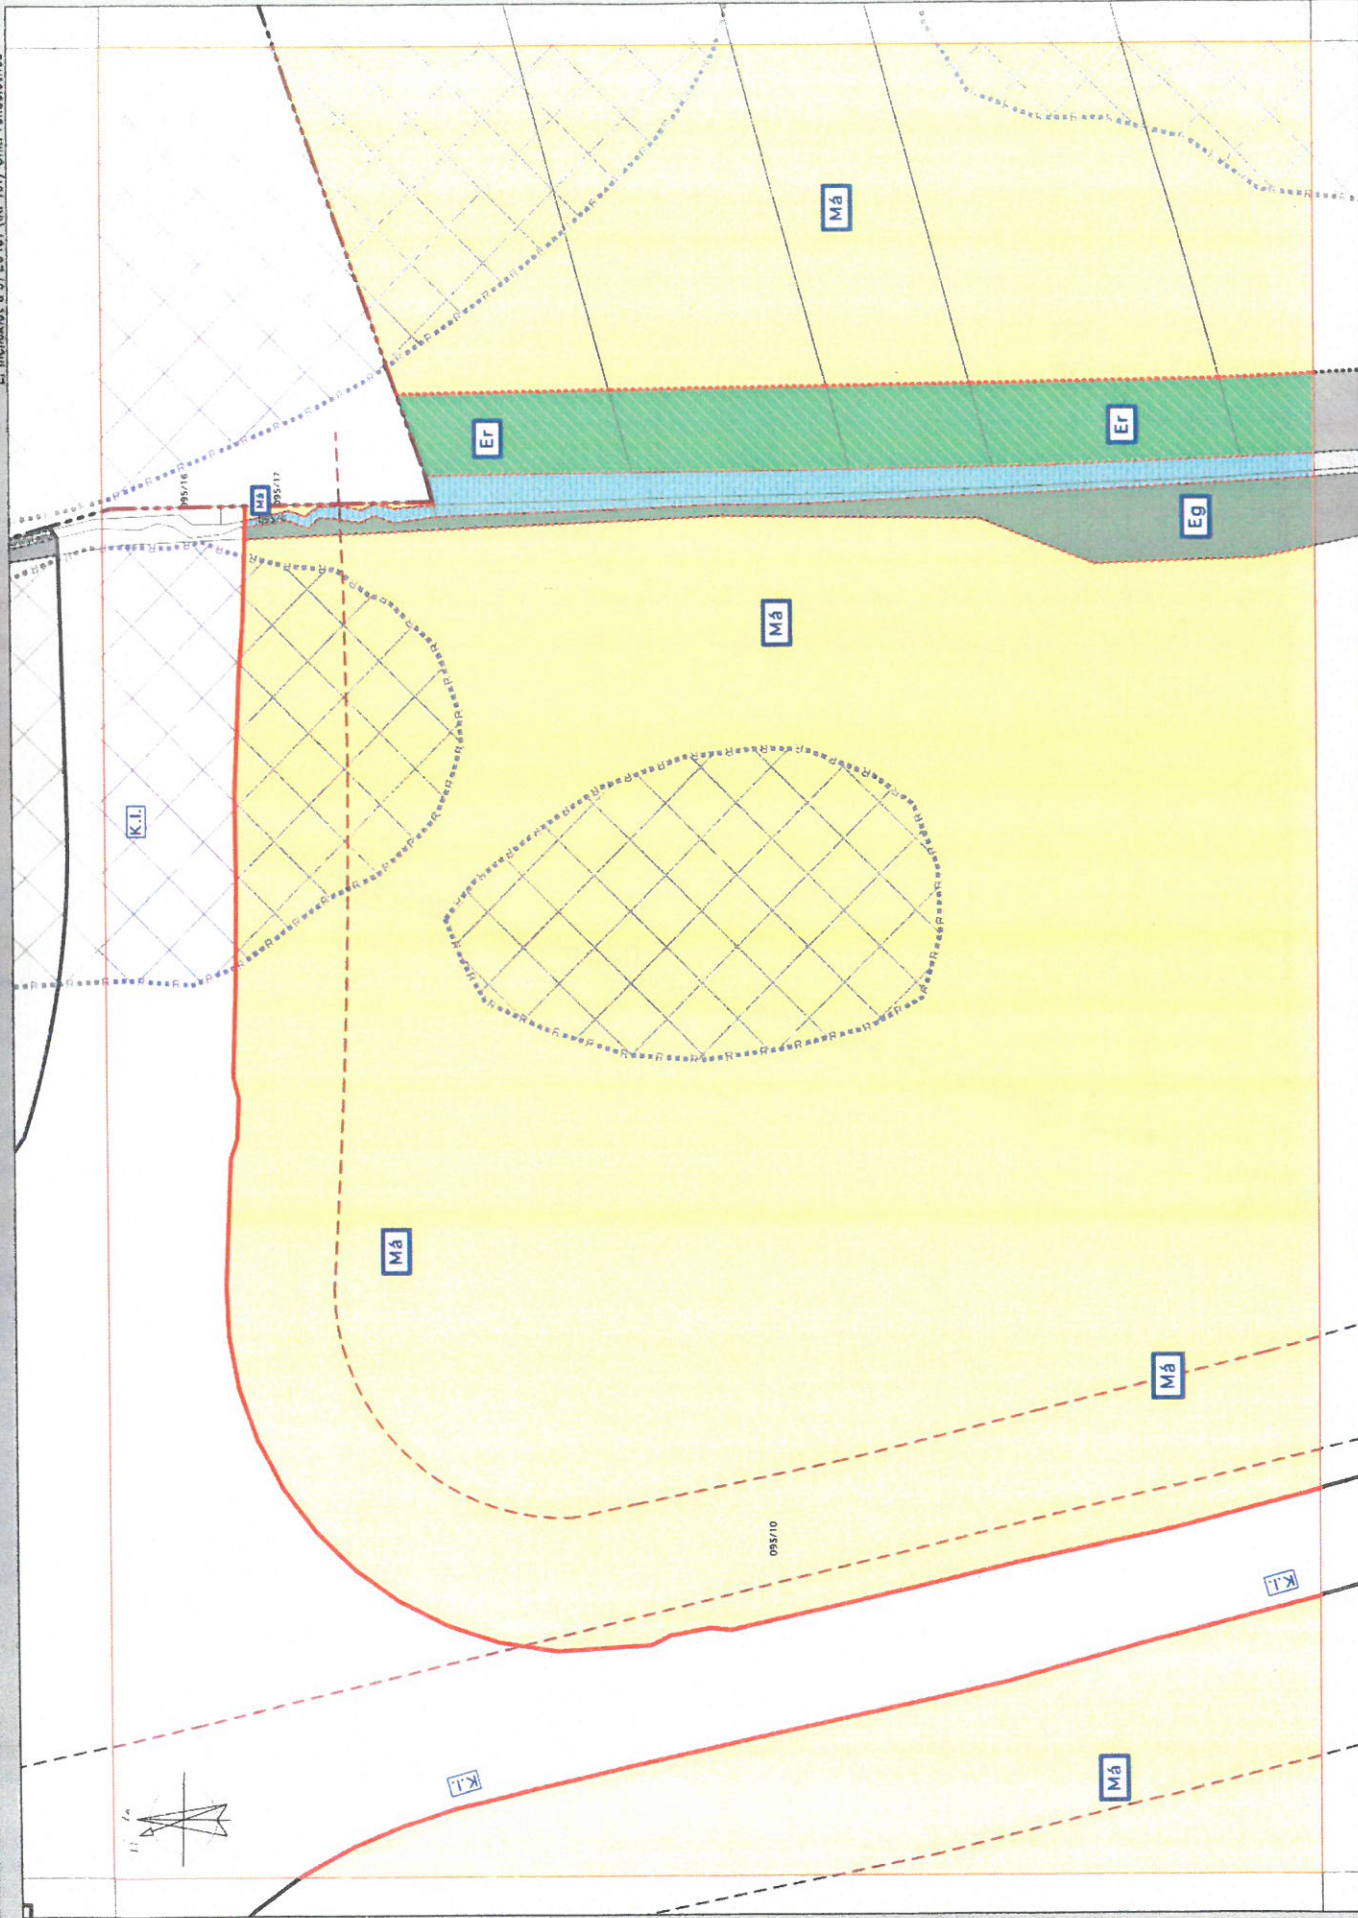

KH-01-01

0126/7

0126/6

MÁ

0126/8

0126/9

0126/10

KH-01-01

0126/1

EV

0110/1

0110/3

0110/4

0110/5

0110/6

Köz-02-01

0110/7

Közép csepreg úti

MÁ

MÁ

0103/22

0103/21

0103/20

0103/18

0103/19




RÁPLI
ÉRTÉKELŐ

VÉP VÁROS SZABÁLYOZÁSI TERVE M = 1 : 2500

módosította: 3/2017. (I.27.) Önk. rendelet

D1

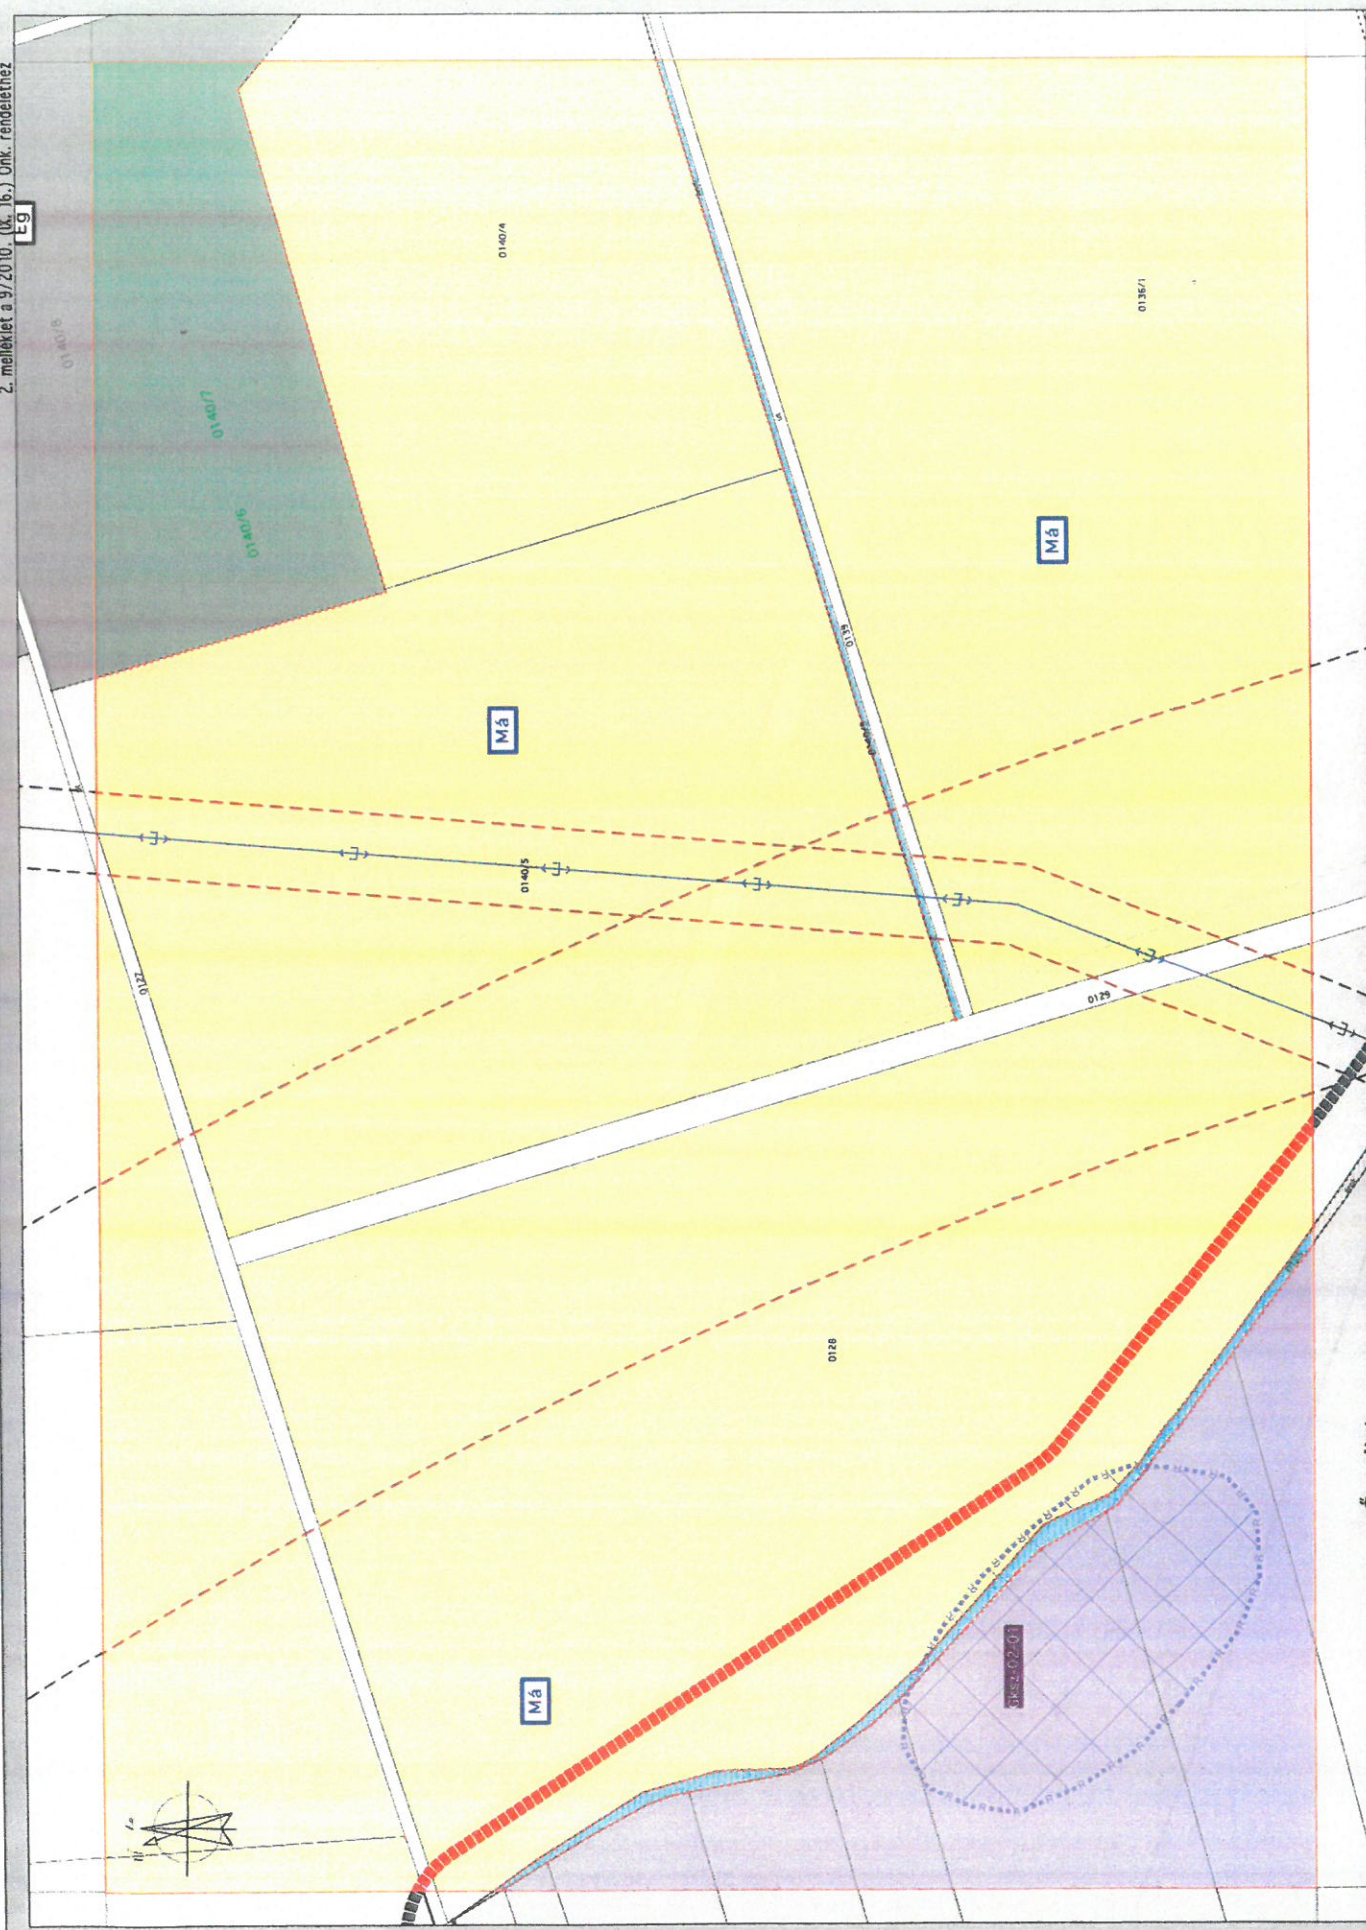



Közép csepreg úti

Má

Má

Csepreg úti völgyre dűlő

0103/01

0103/18

0103/17

0103/16

0103/15

0103/14

0103/13

0103/10

0103/9



0103/8


0103/7

0103/6

0103/5


8445 Vép - Nemesbó

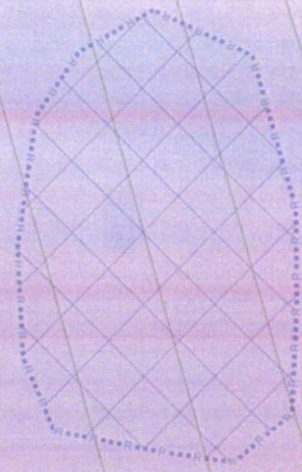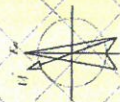

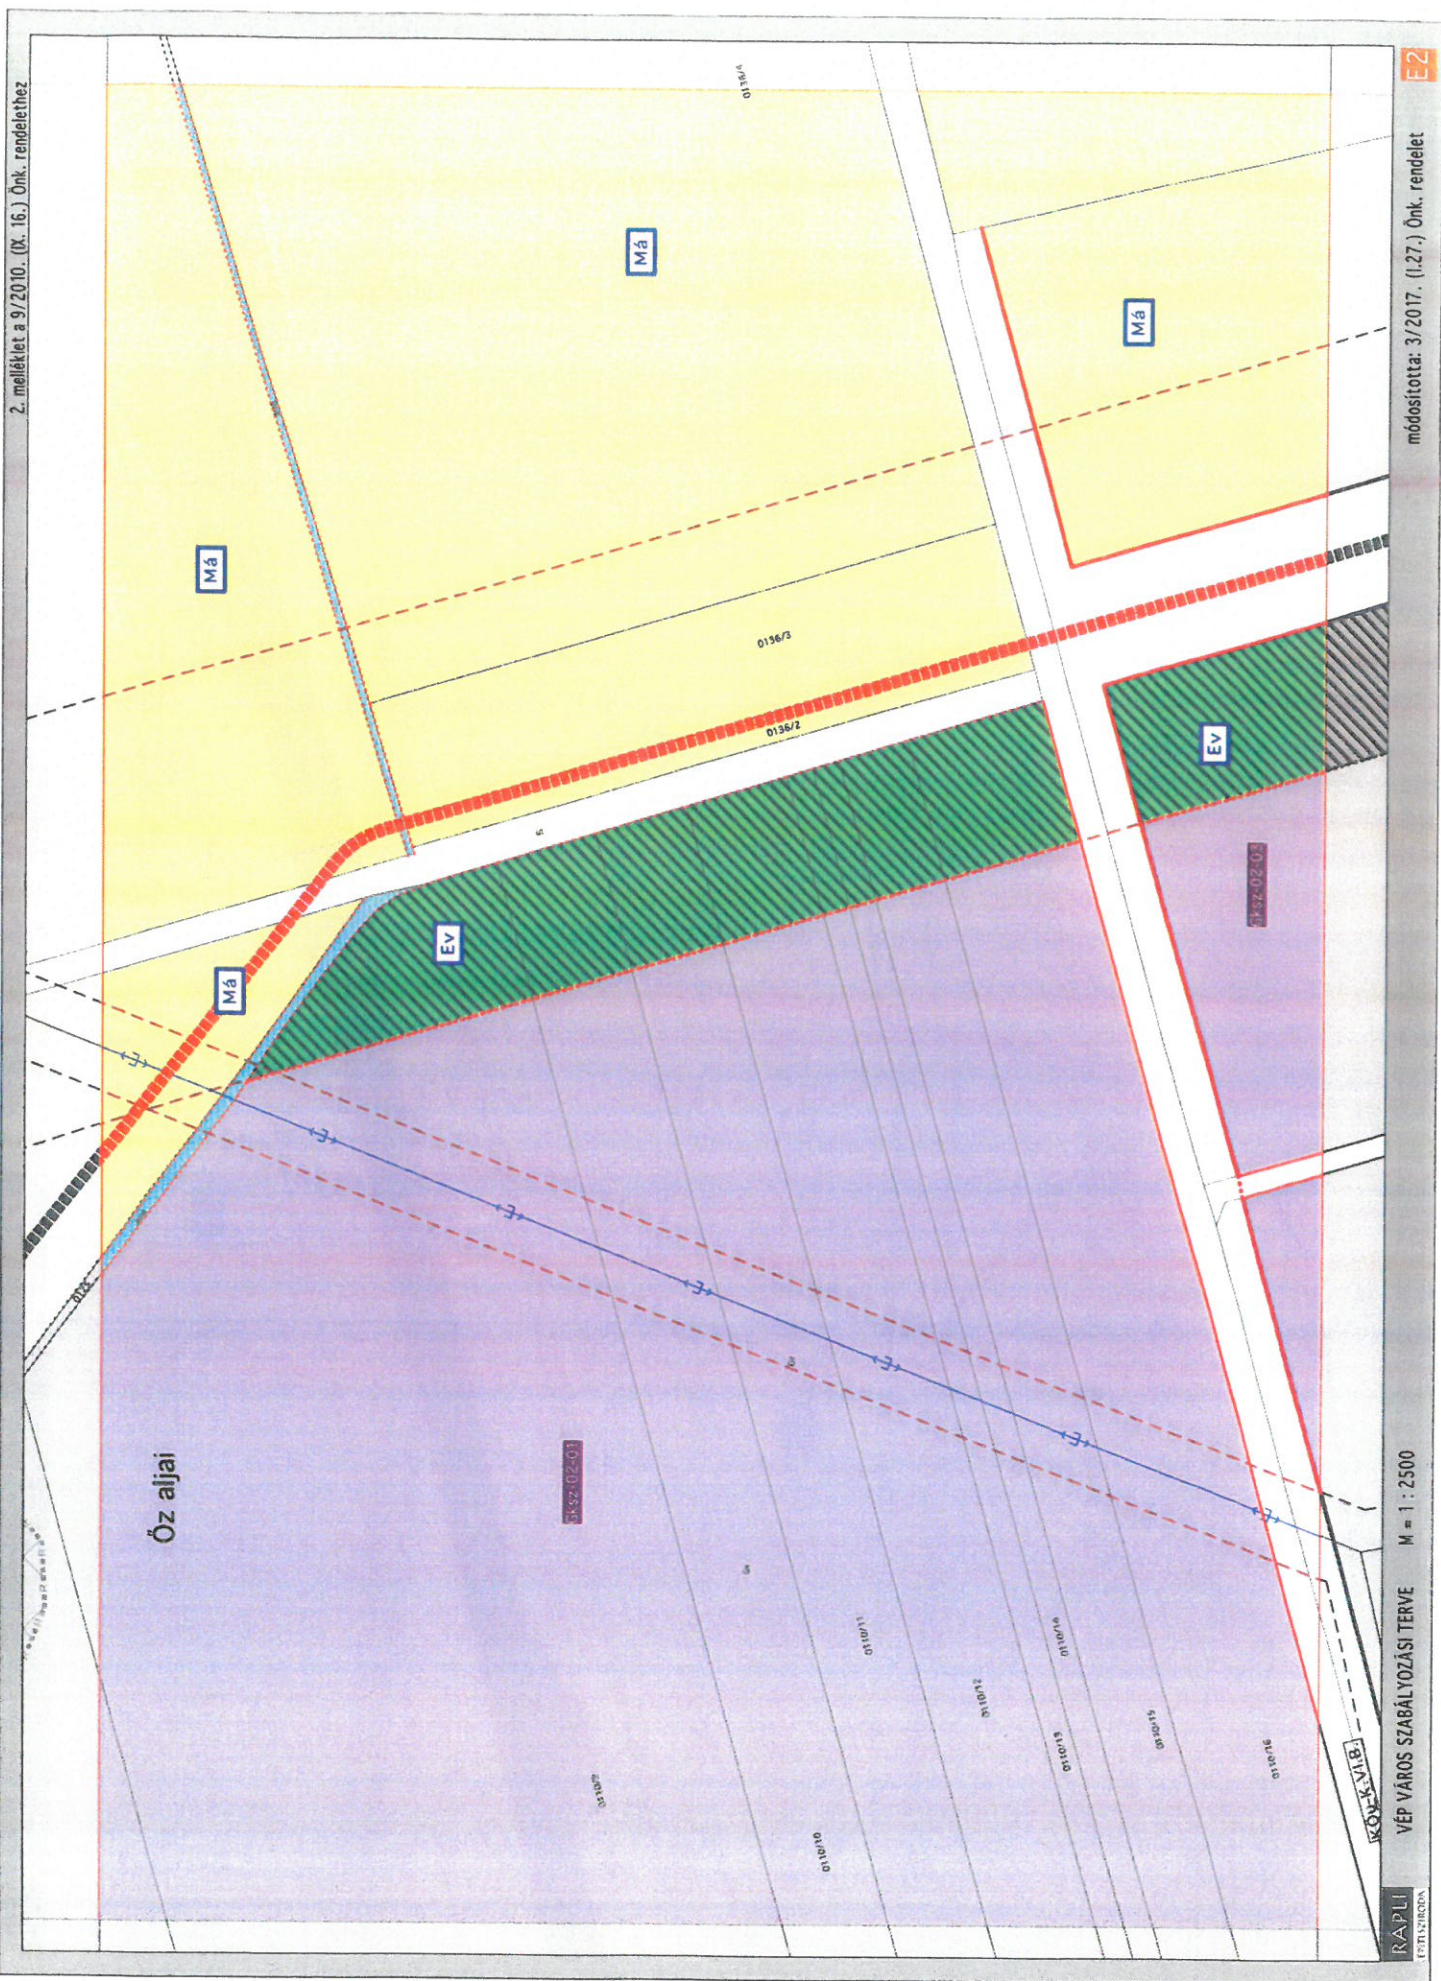





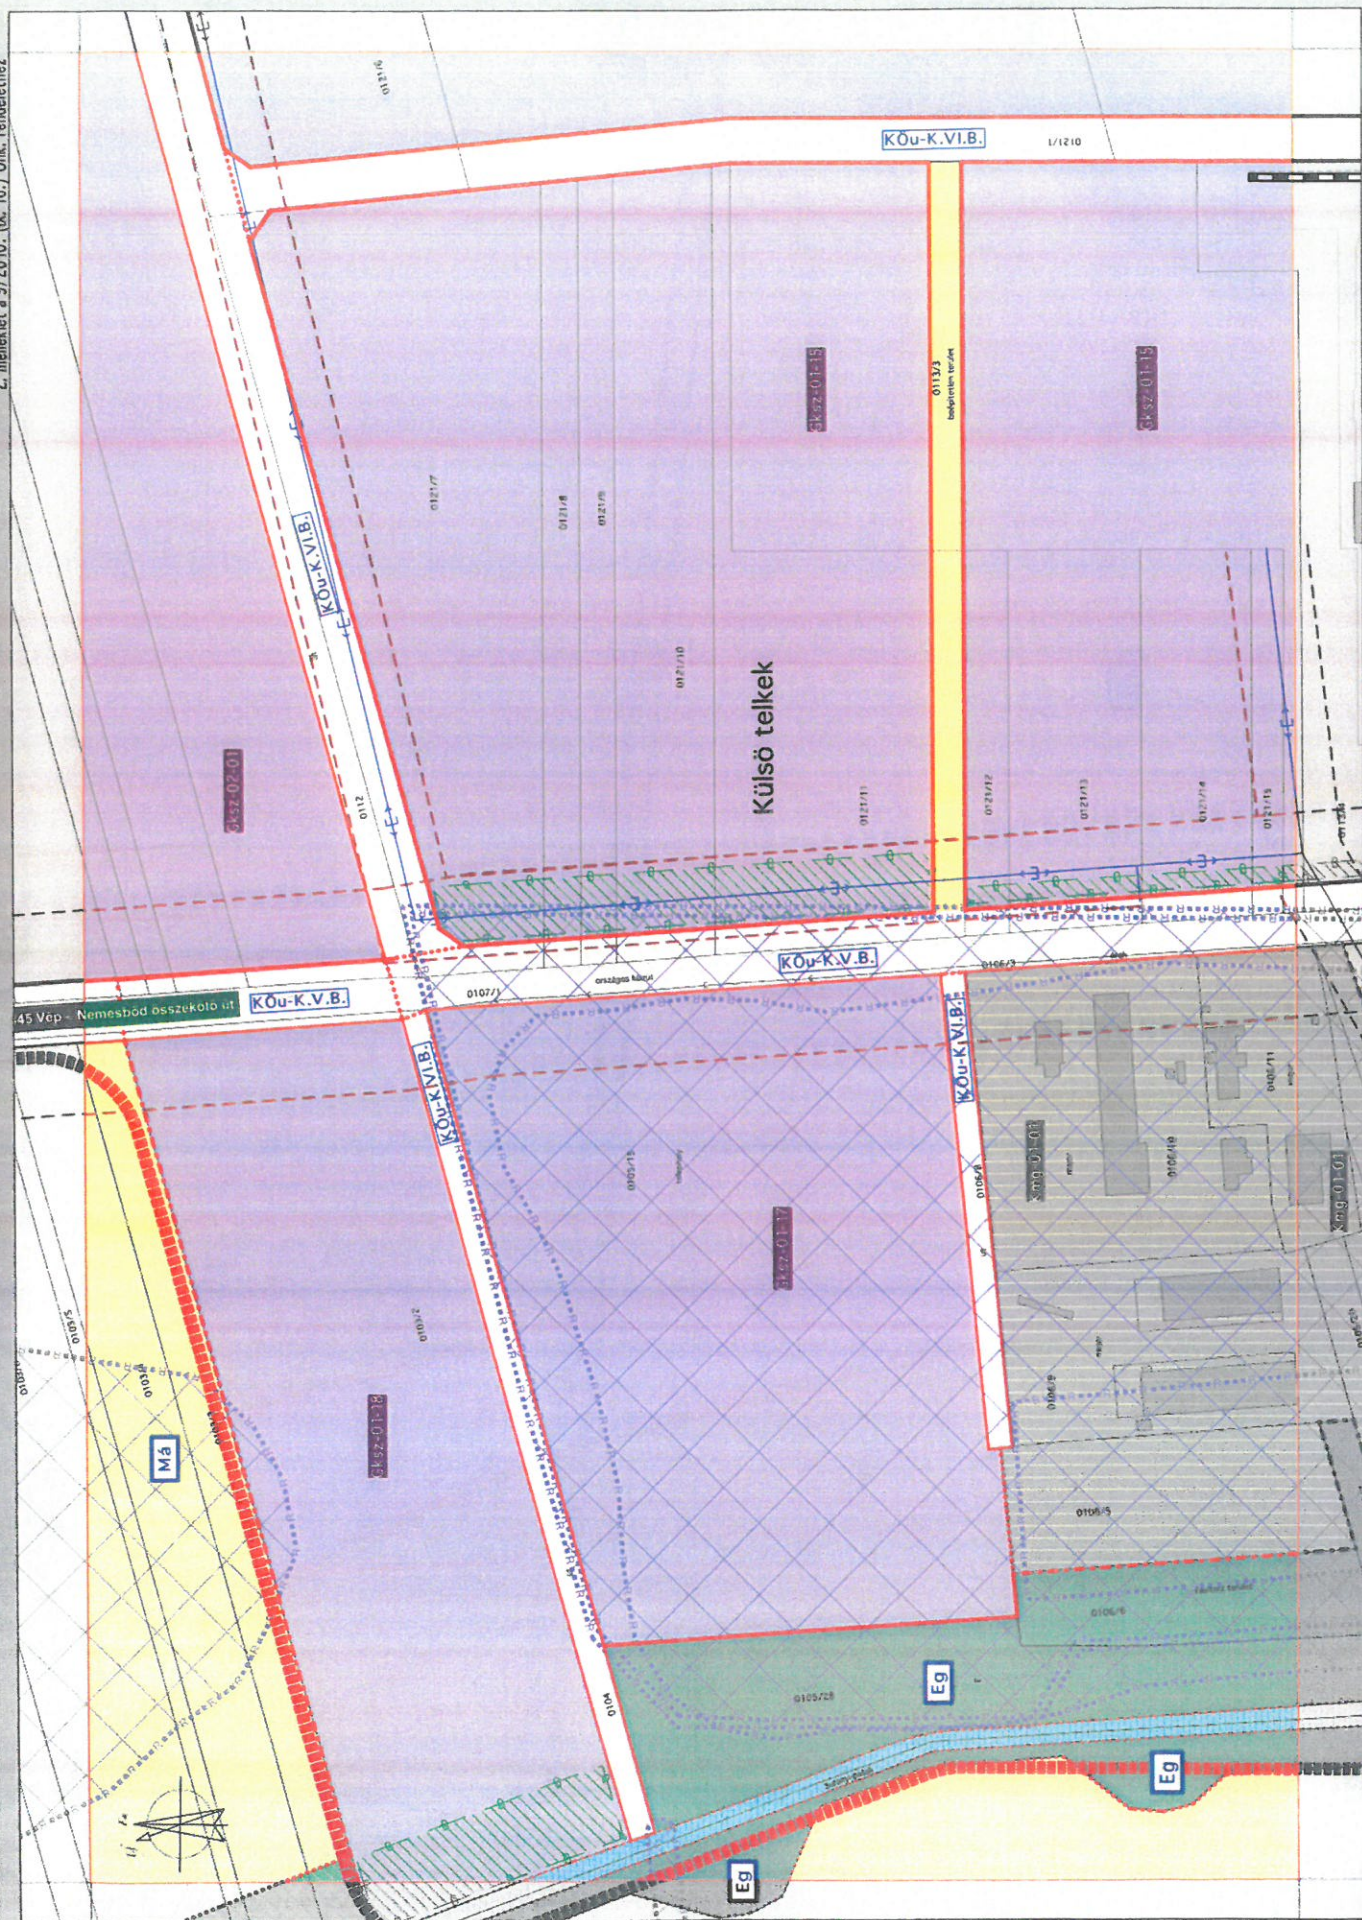

3152-02-03

01/07/16

KÖR-K.V.I.B.

Má

Ev

3152-02-03

K.I.


Ev

Bódi út

3152-02-02

01/21/16

01/21/16

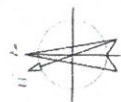

4

5

6



SZOMBATHELY


Külső zóna


Belső határ


Külső határ


Belső zónati

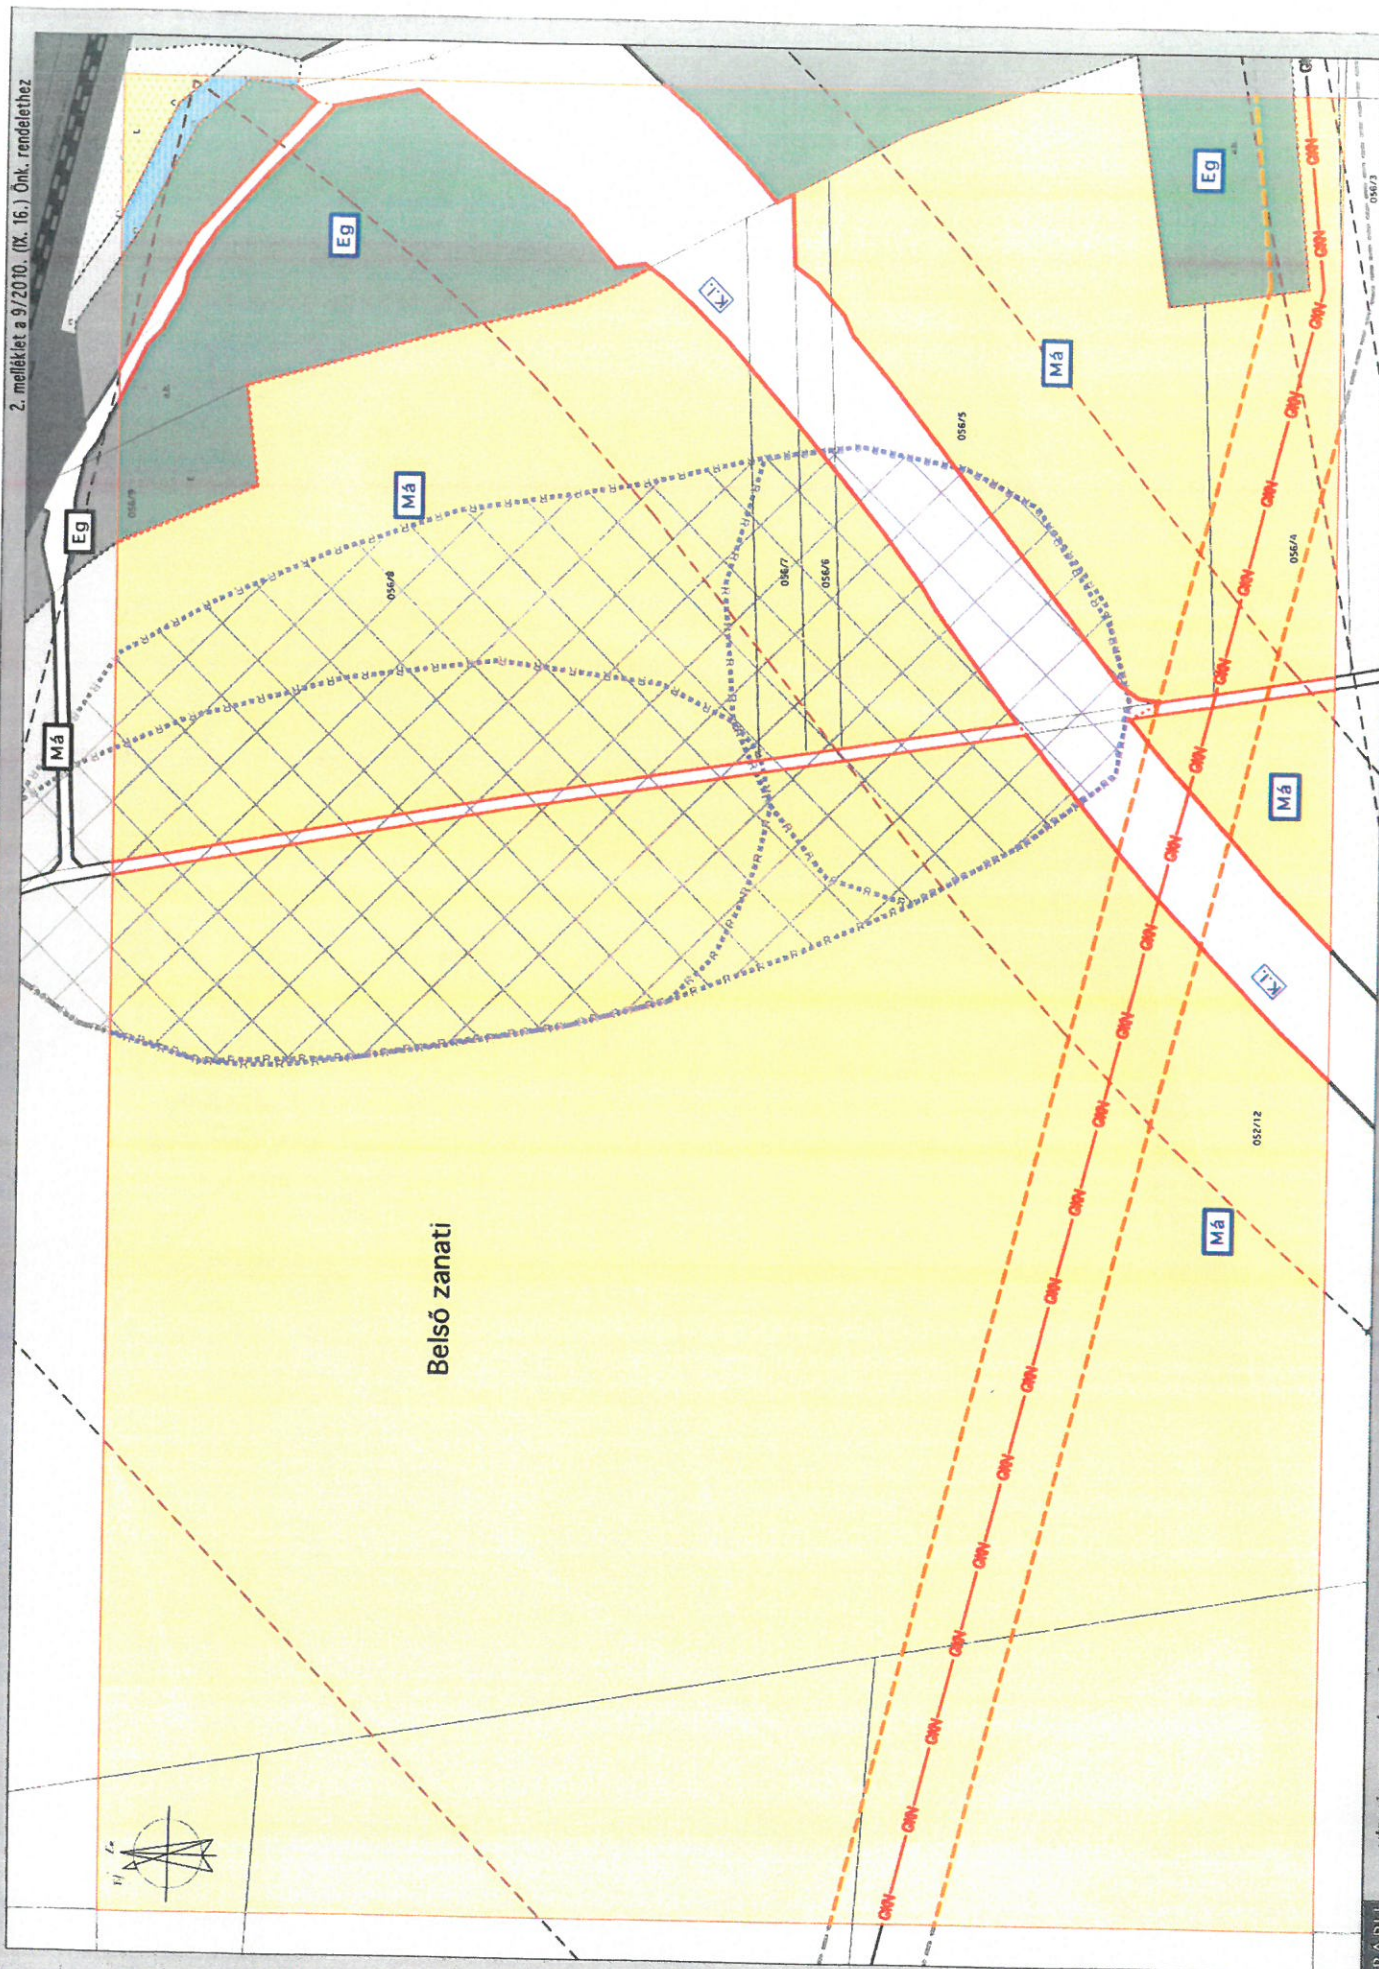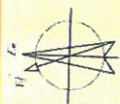


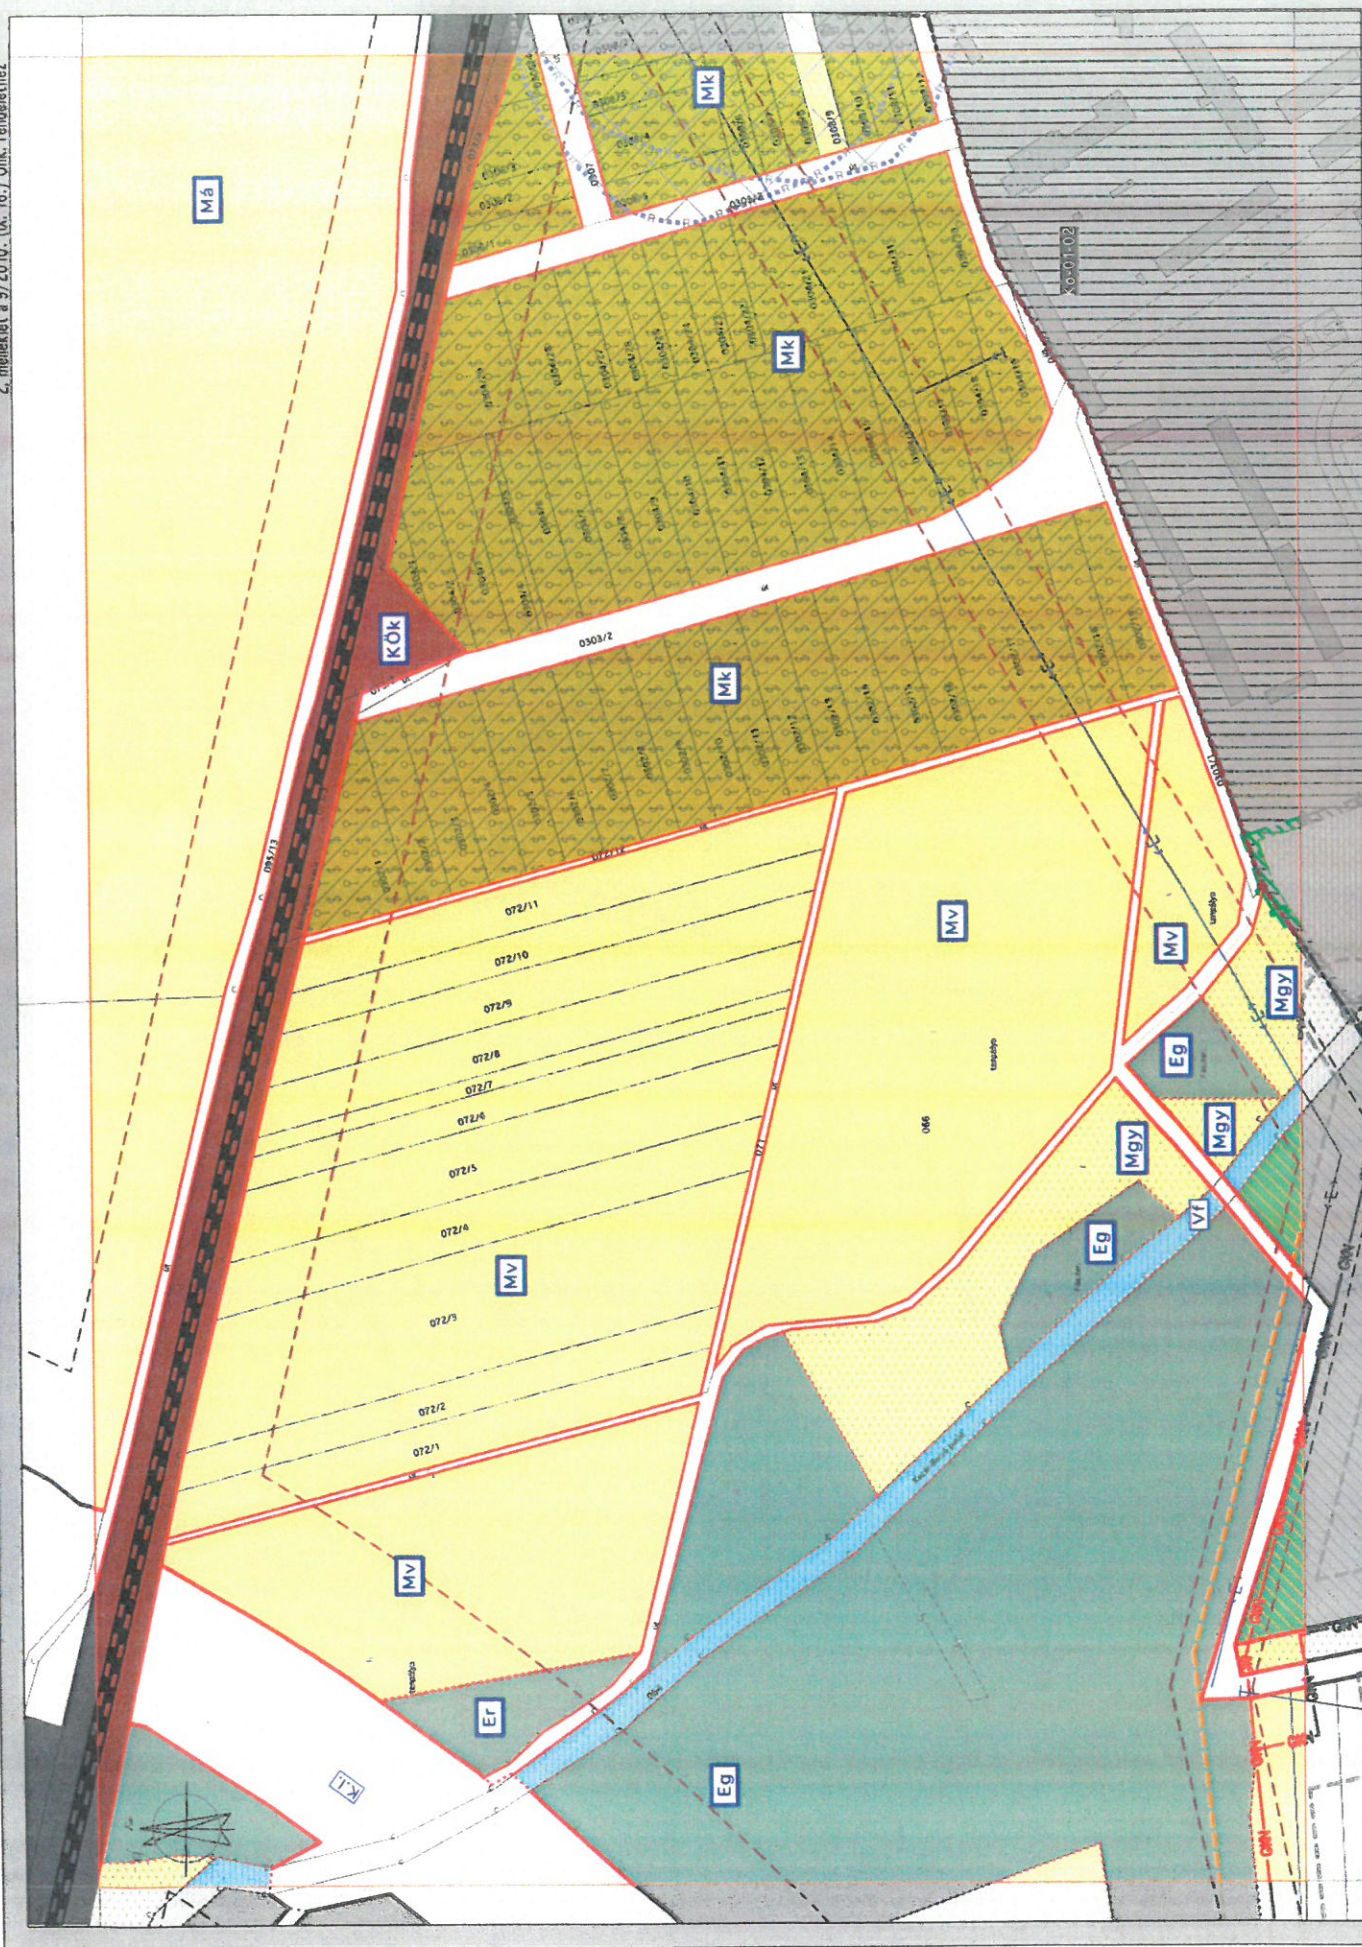


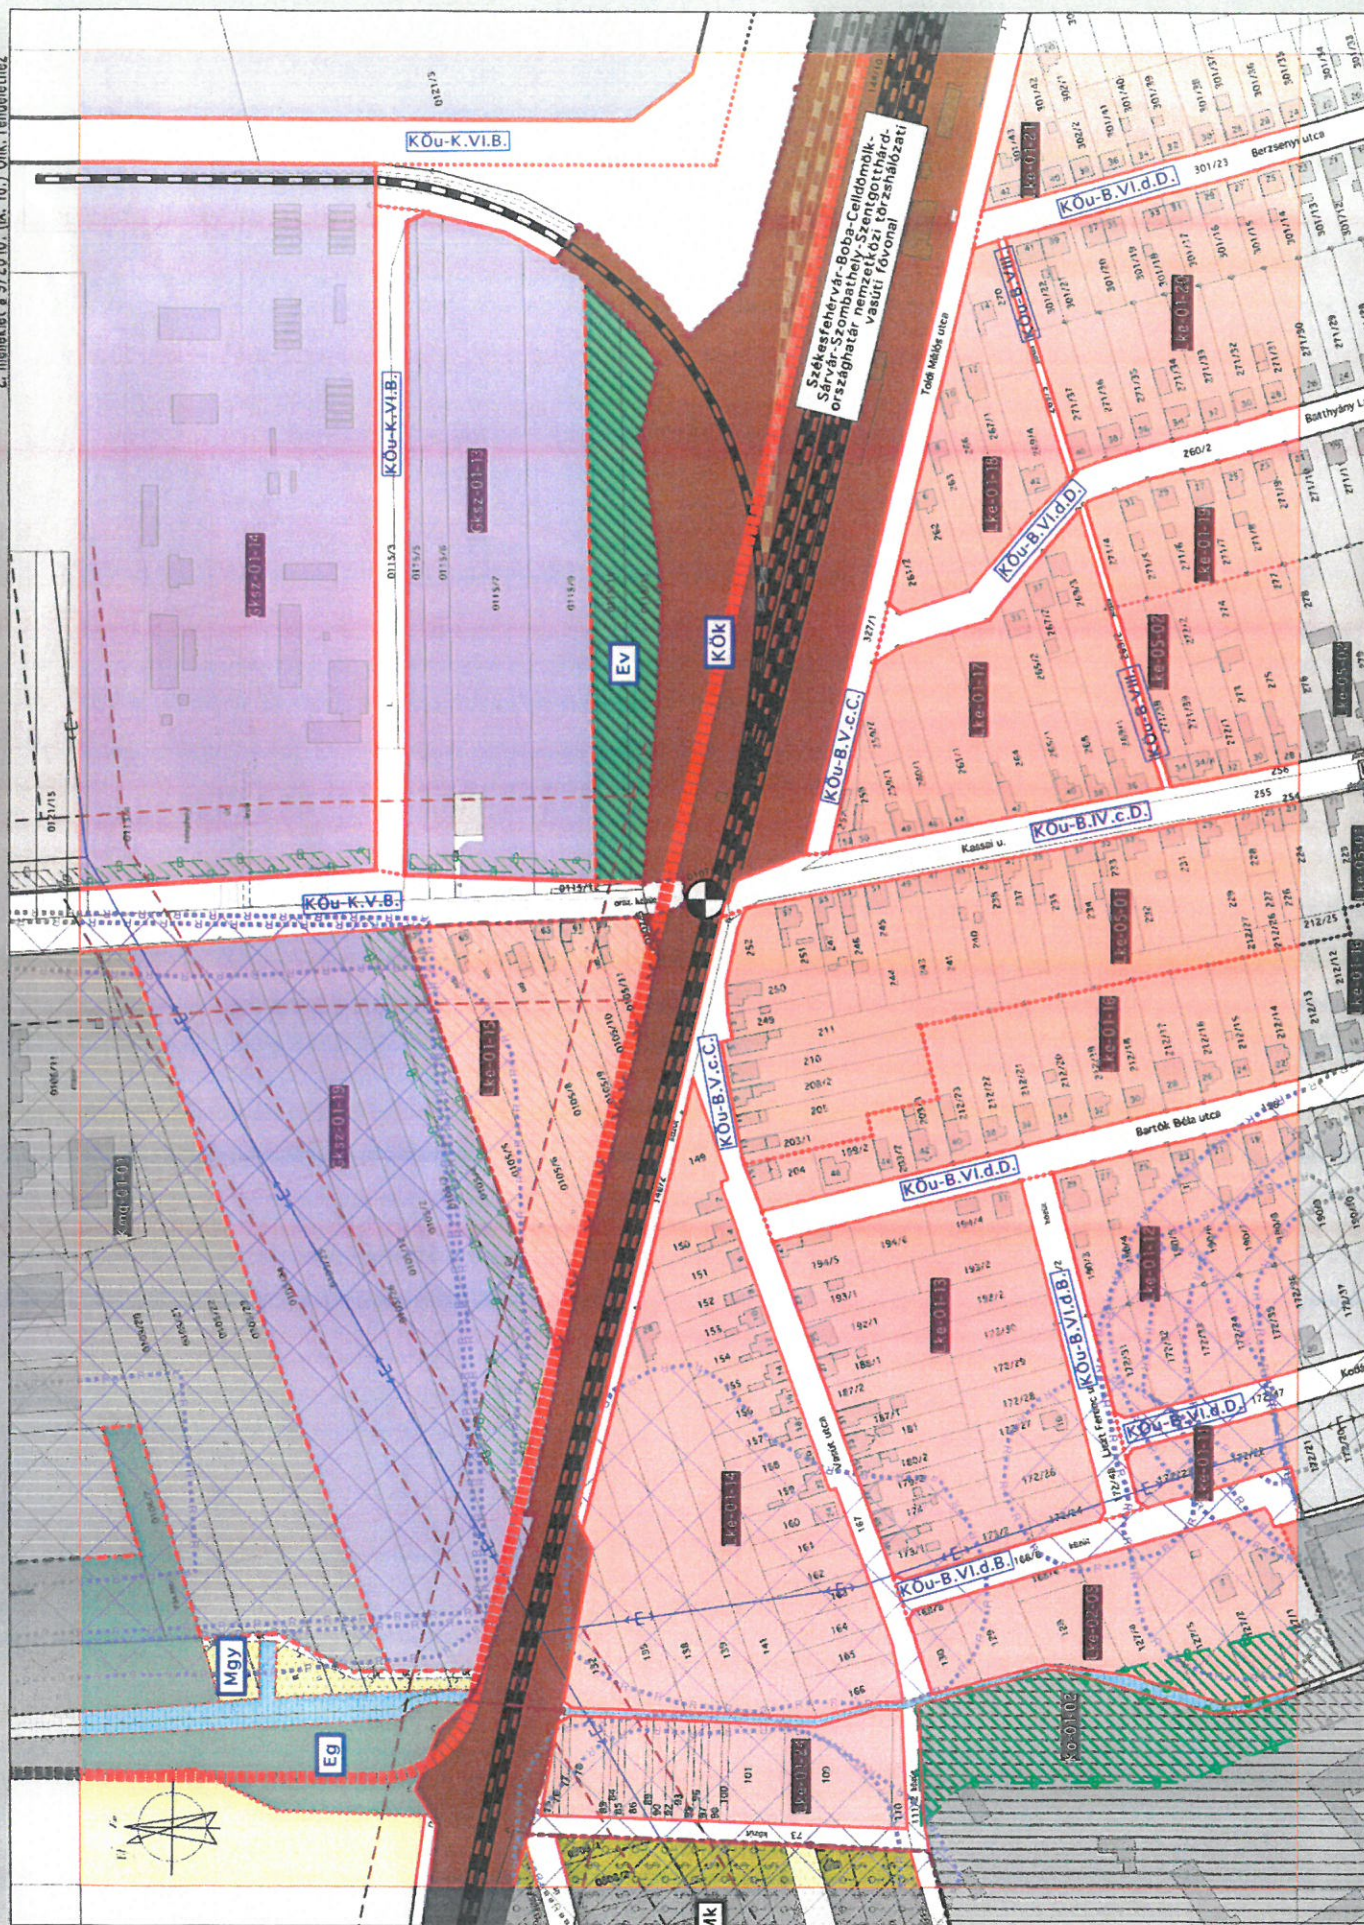


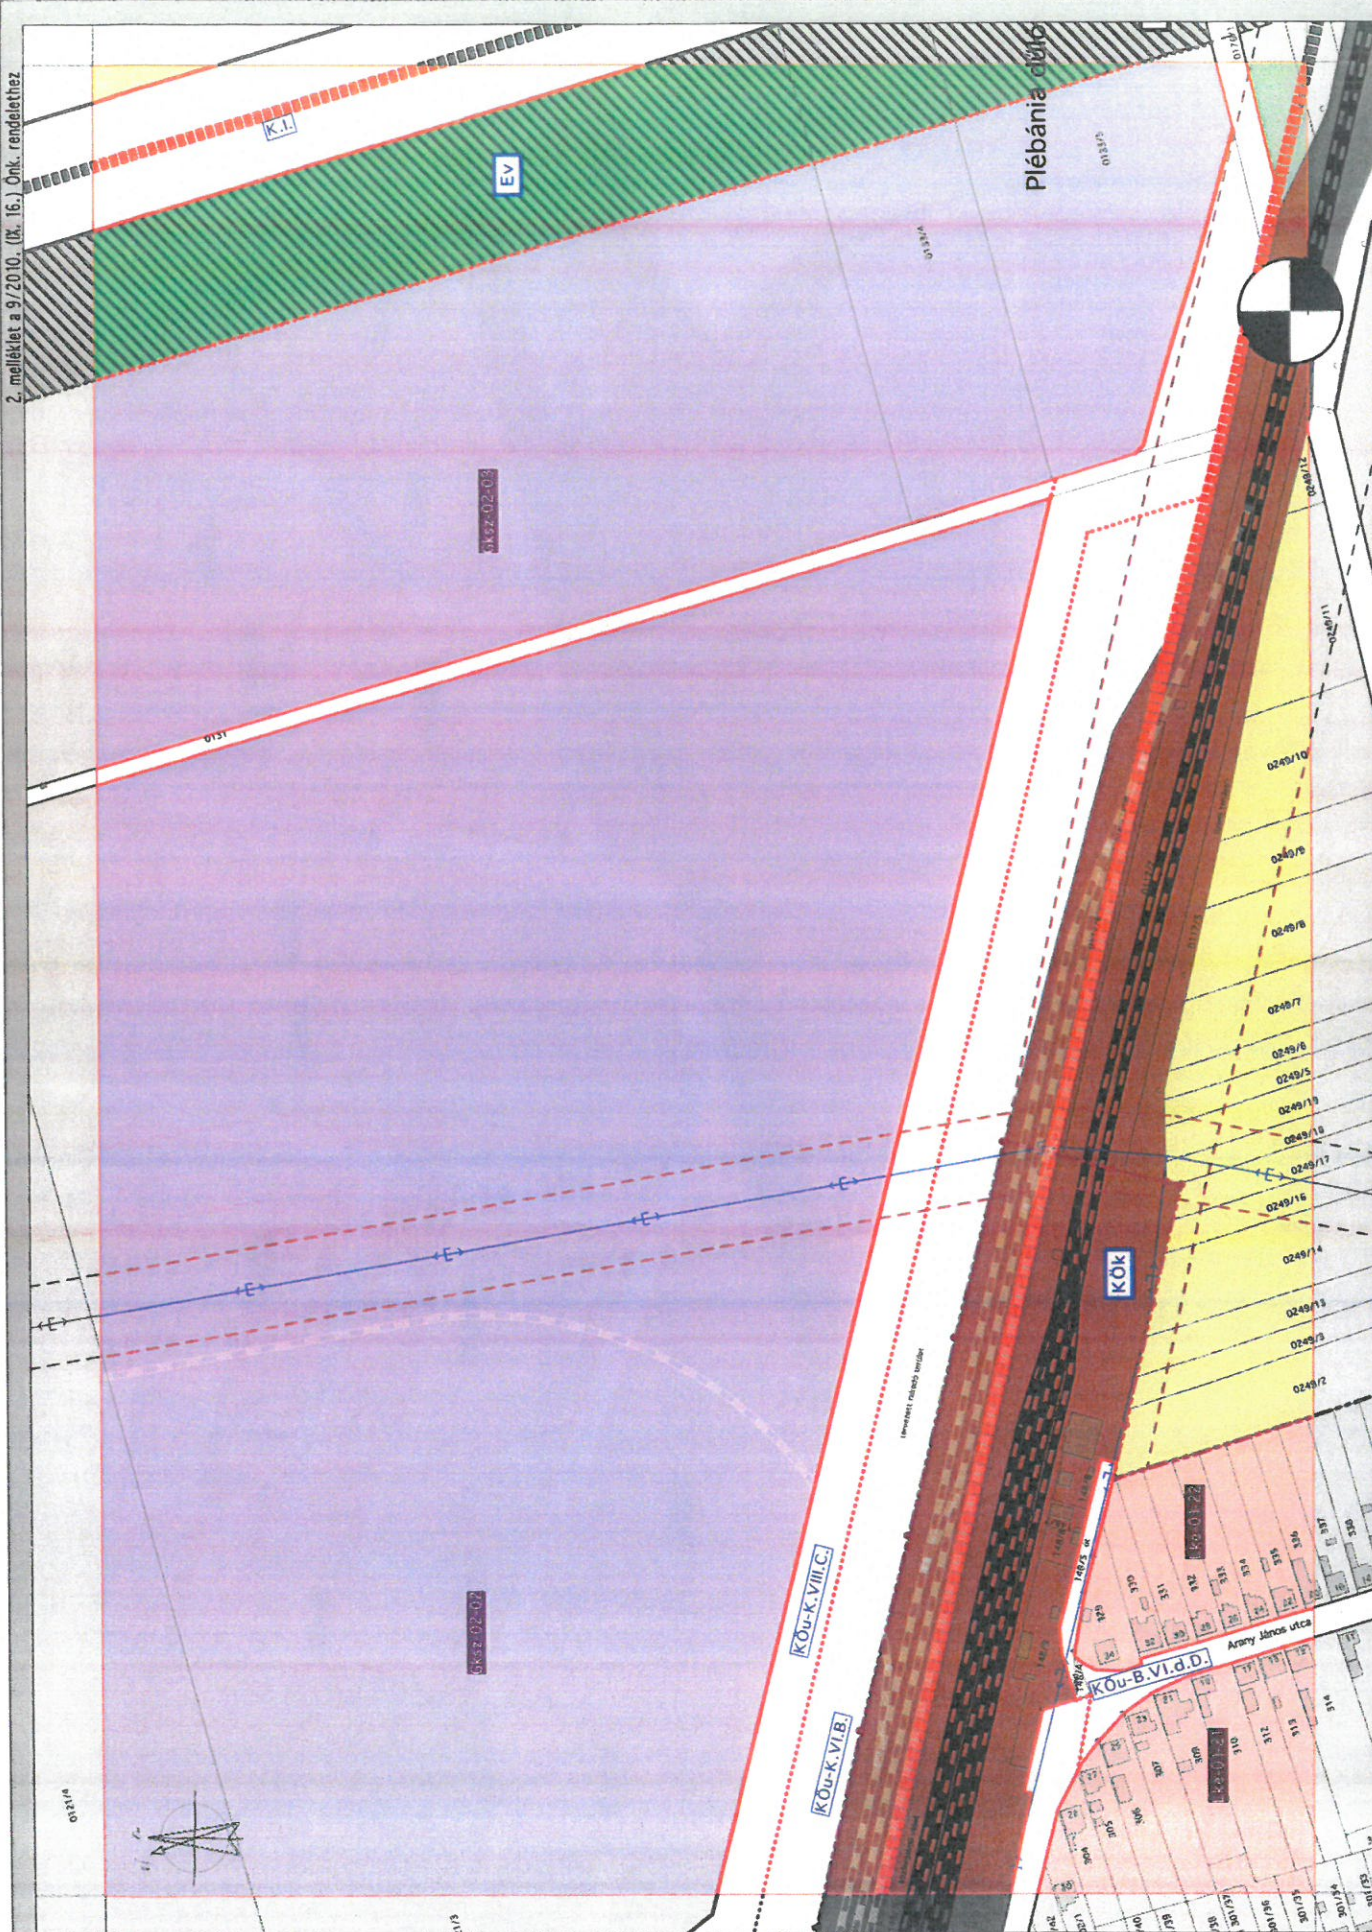

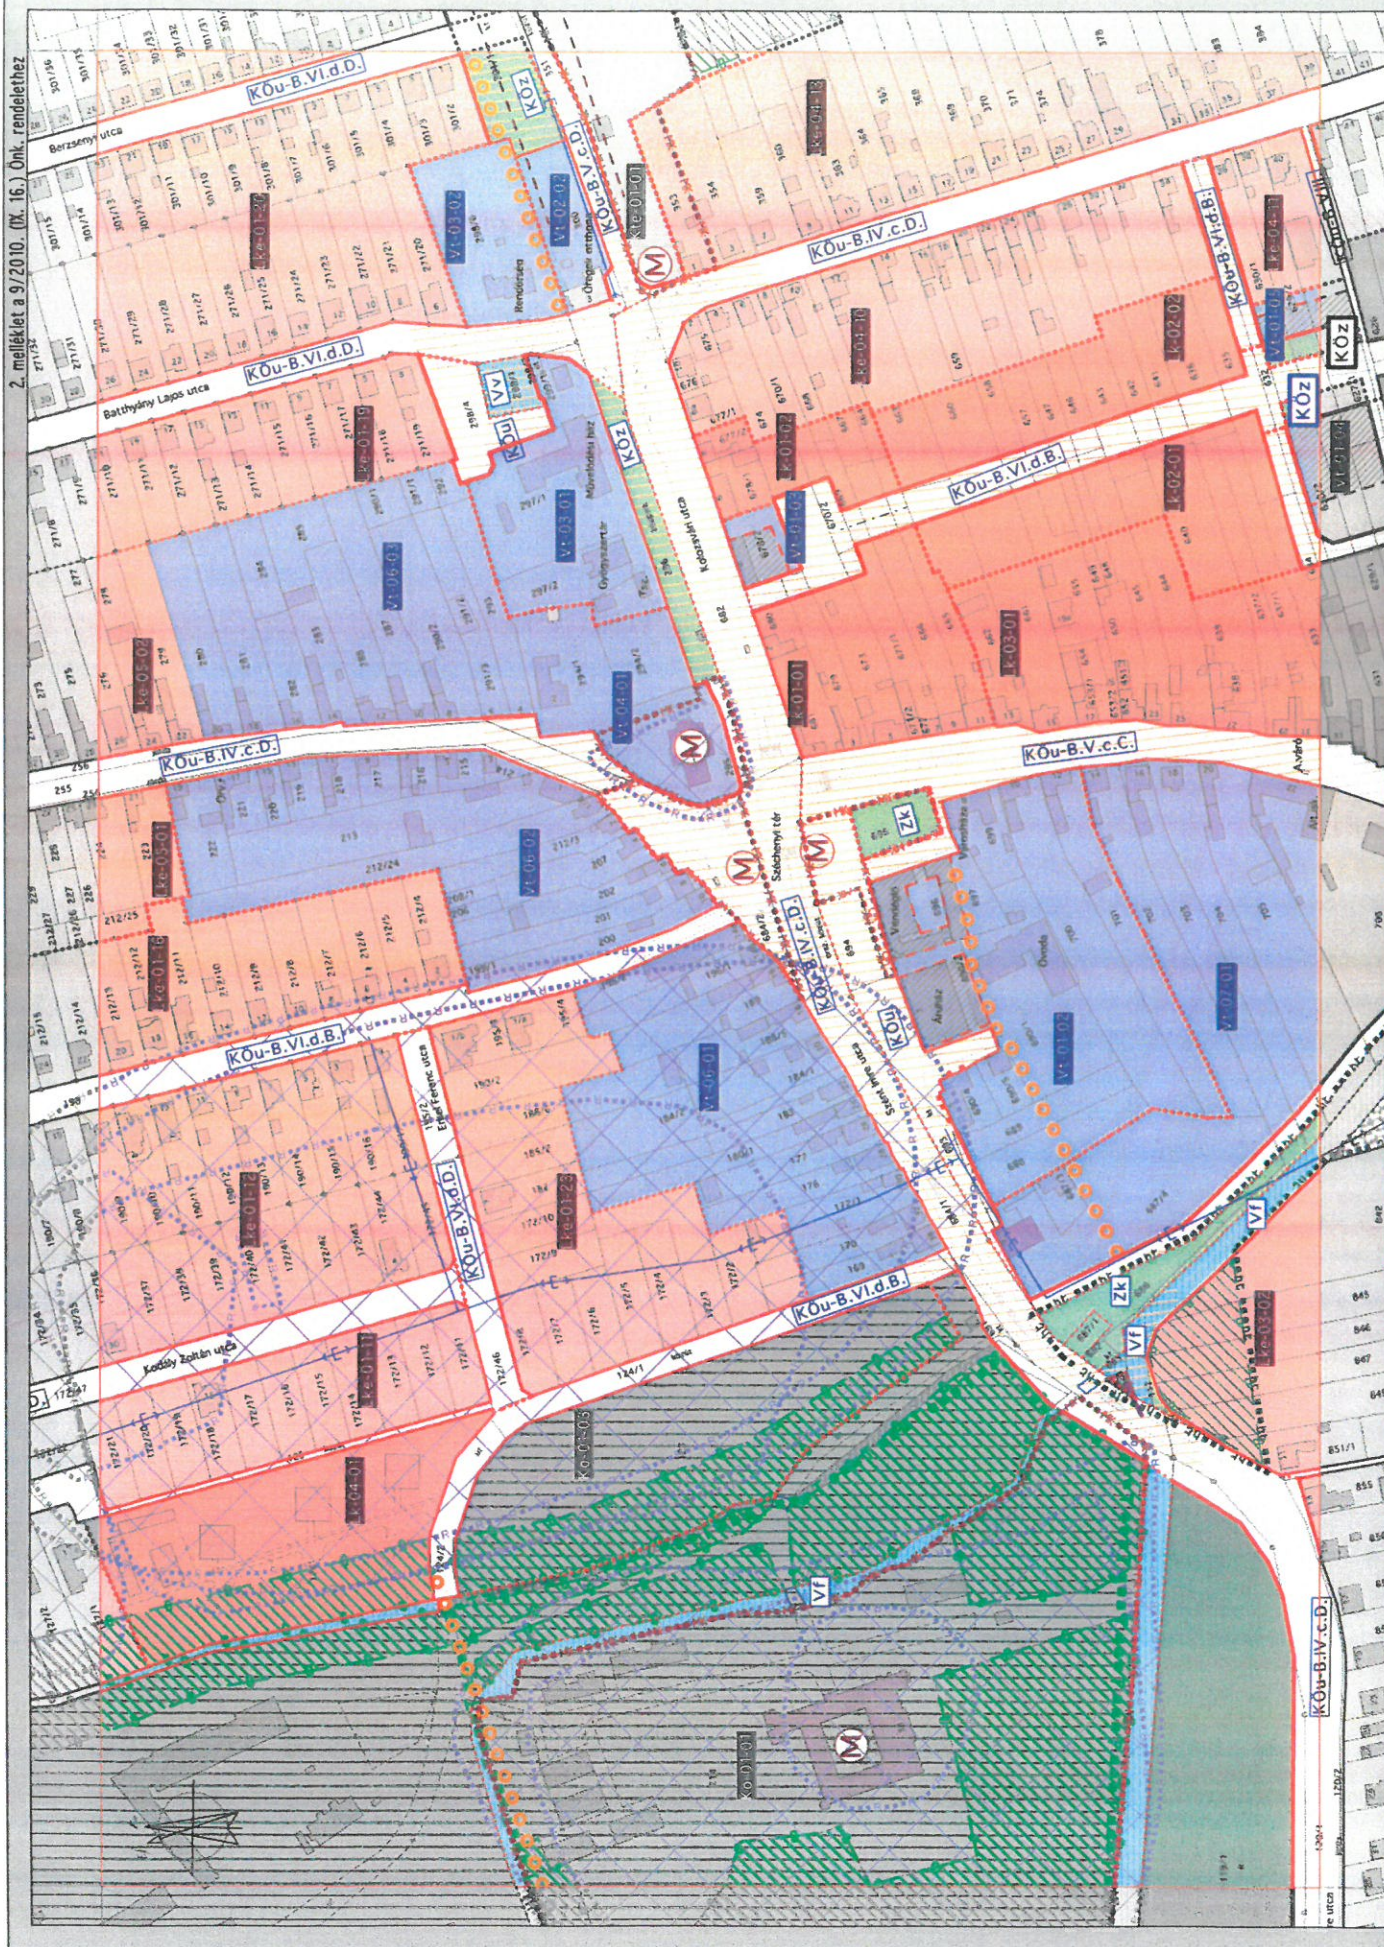

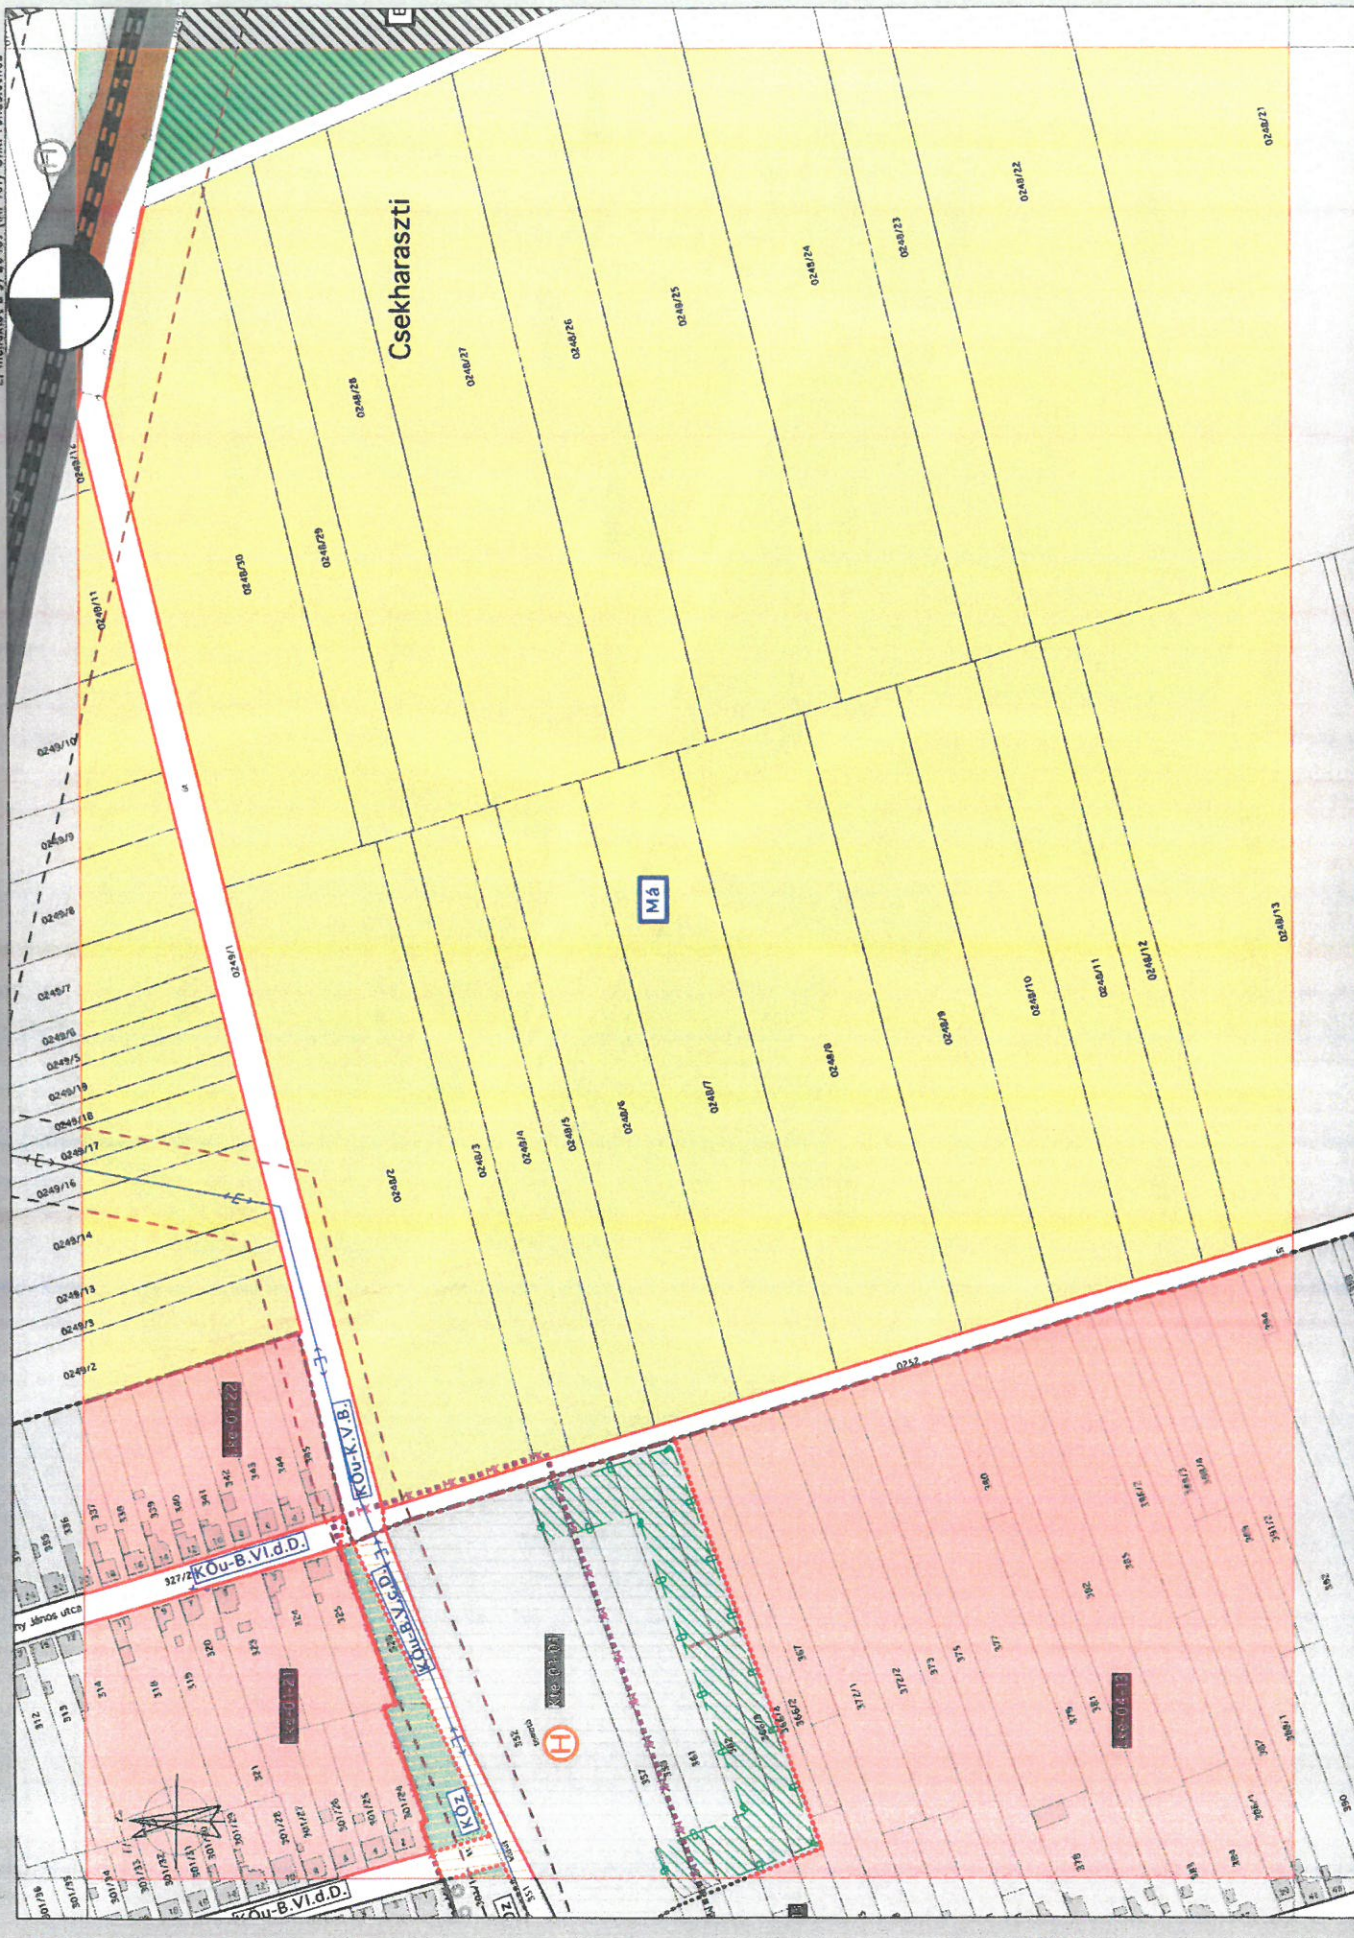

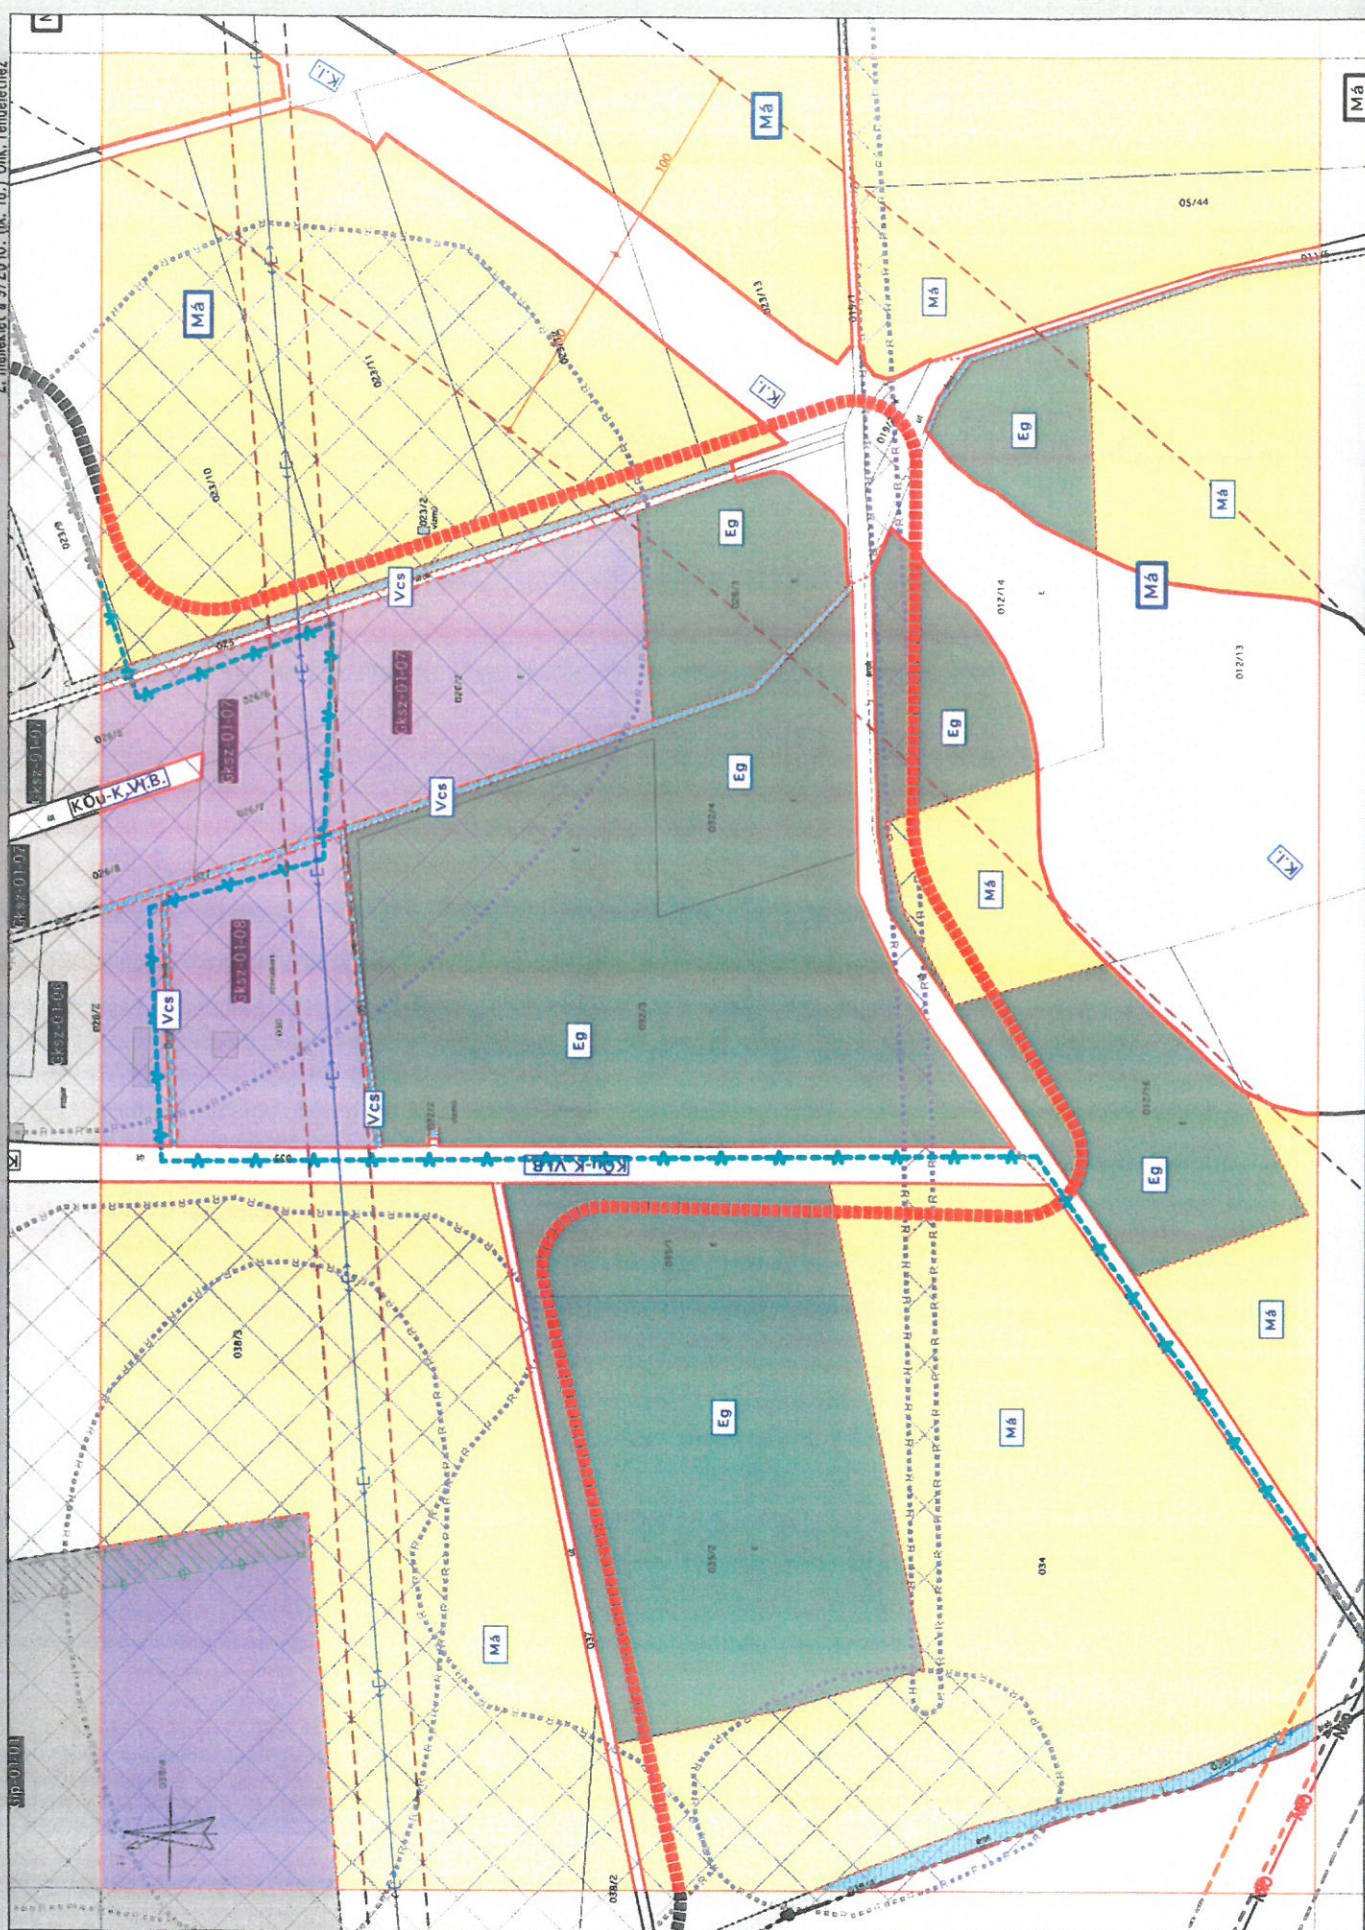

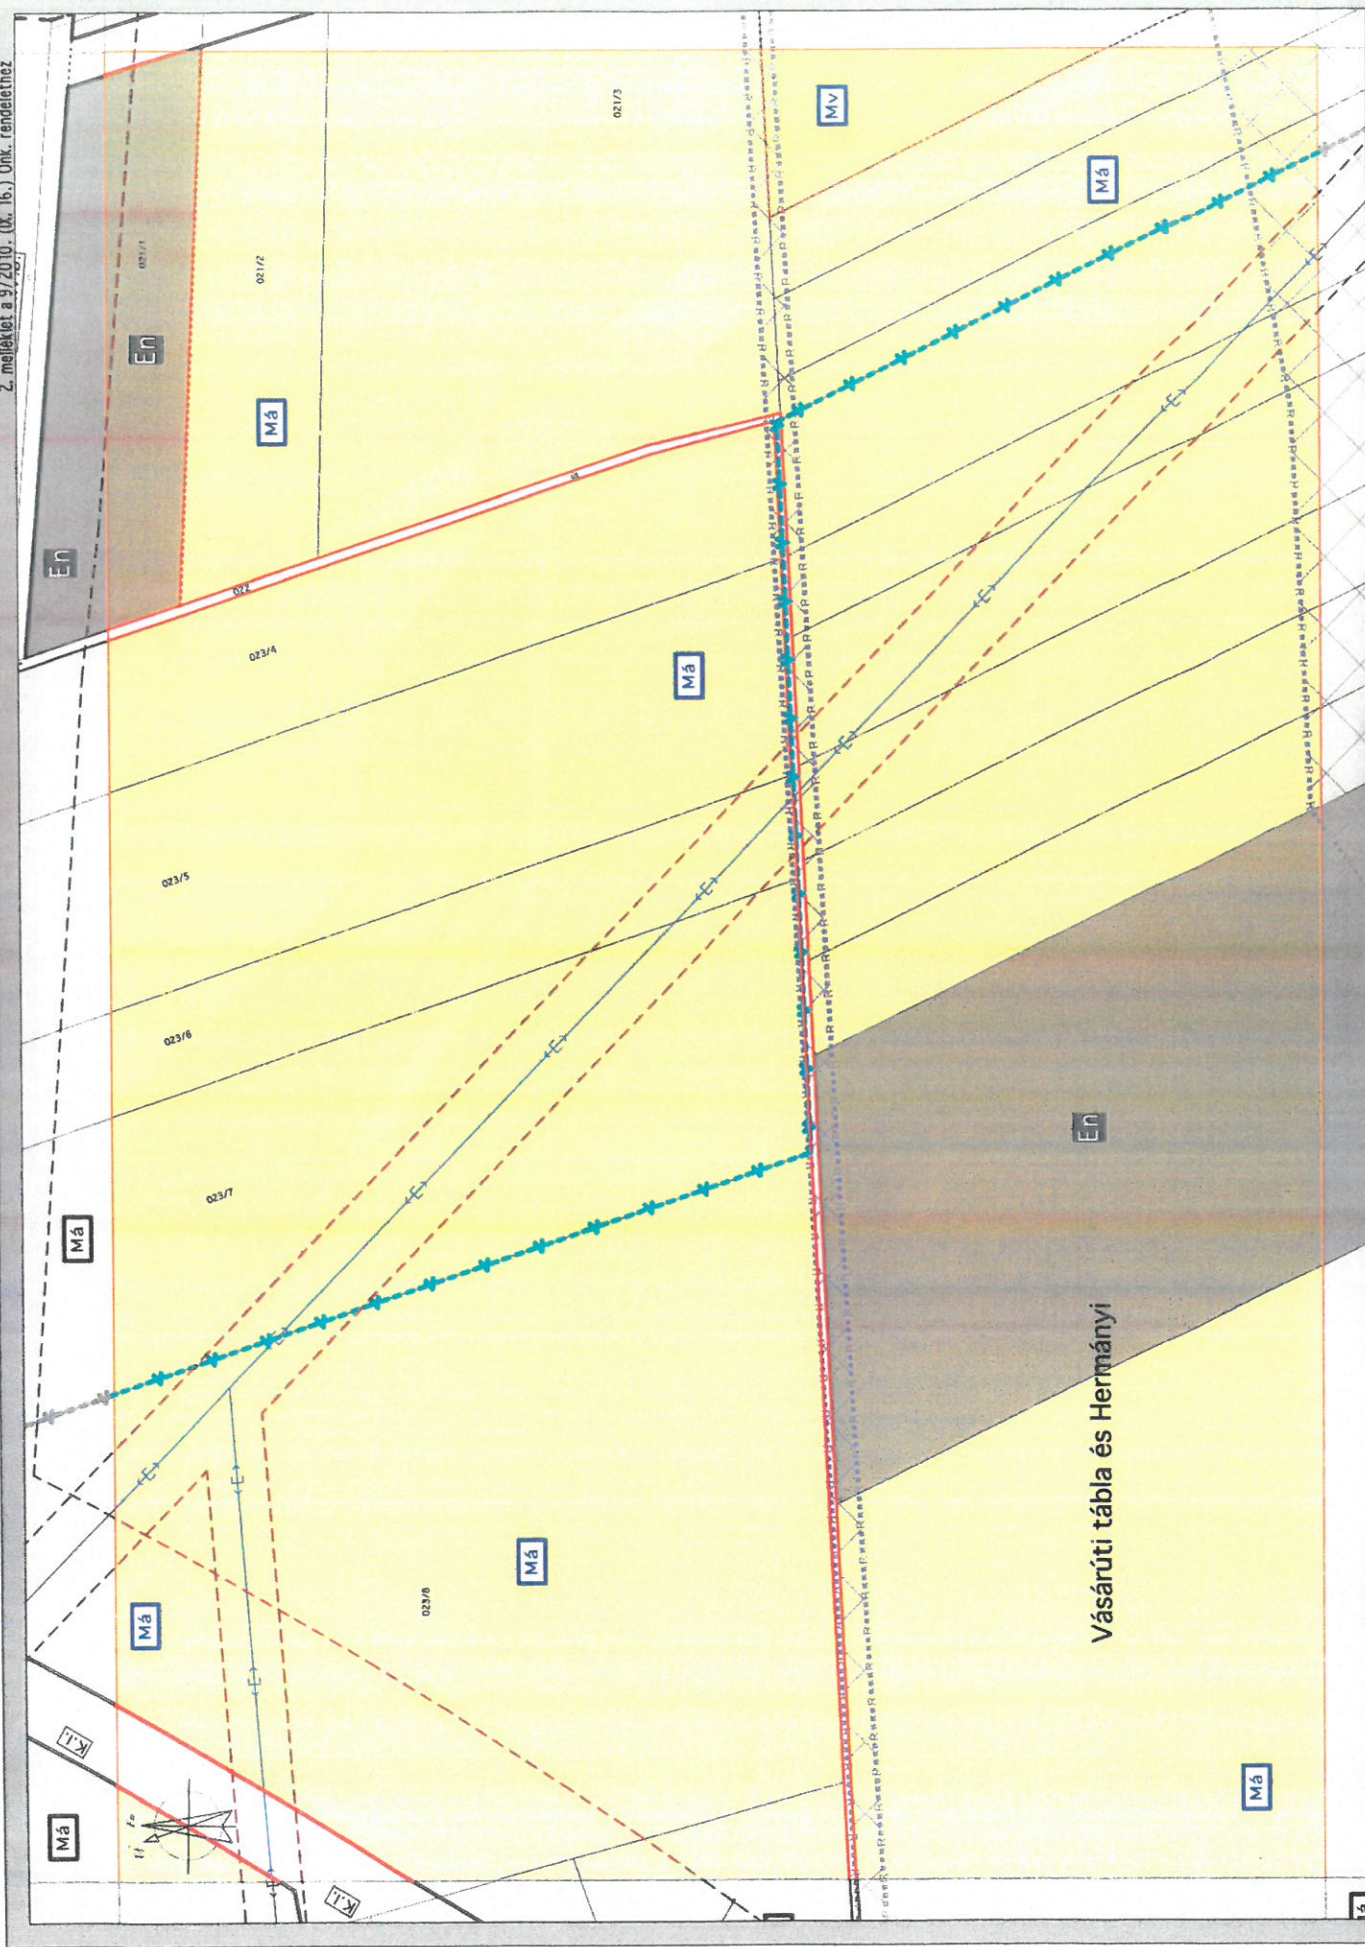

Vásárúti tábla és Hermányi

